


STAROSTA RACIBORSKI
Plac Stefana Okrzei 4
47-400 RACIBÓRZ

KOPIA MAPY ZASADNICZEJ

Skala 1:500

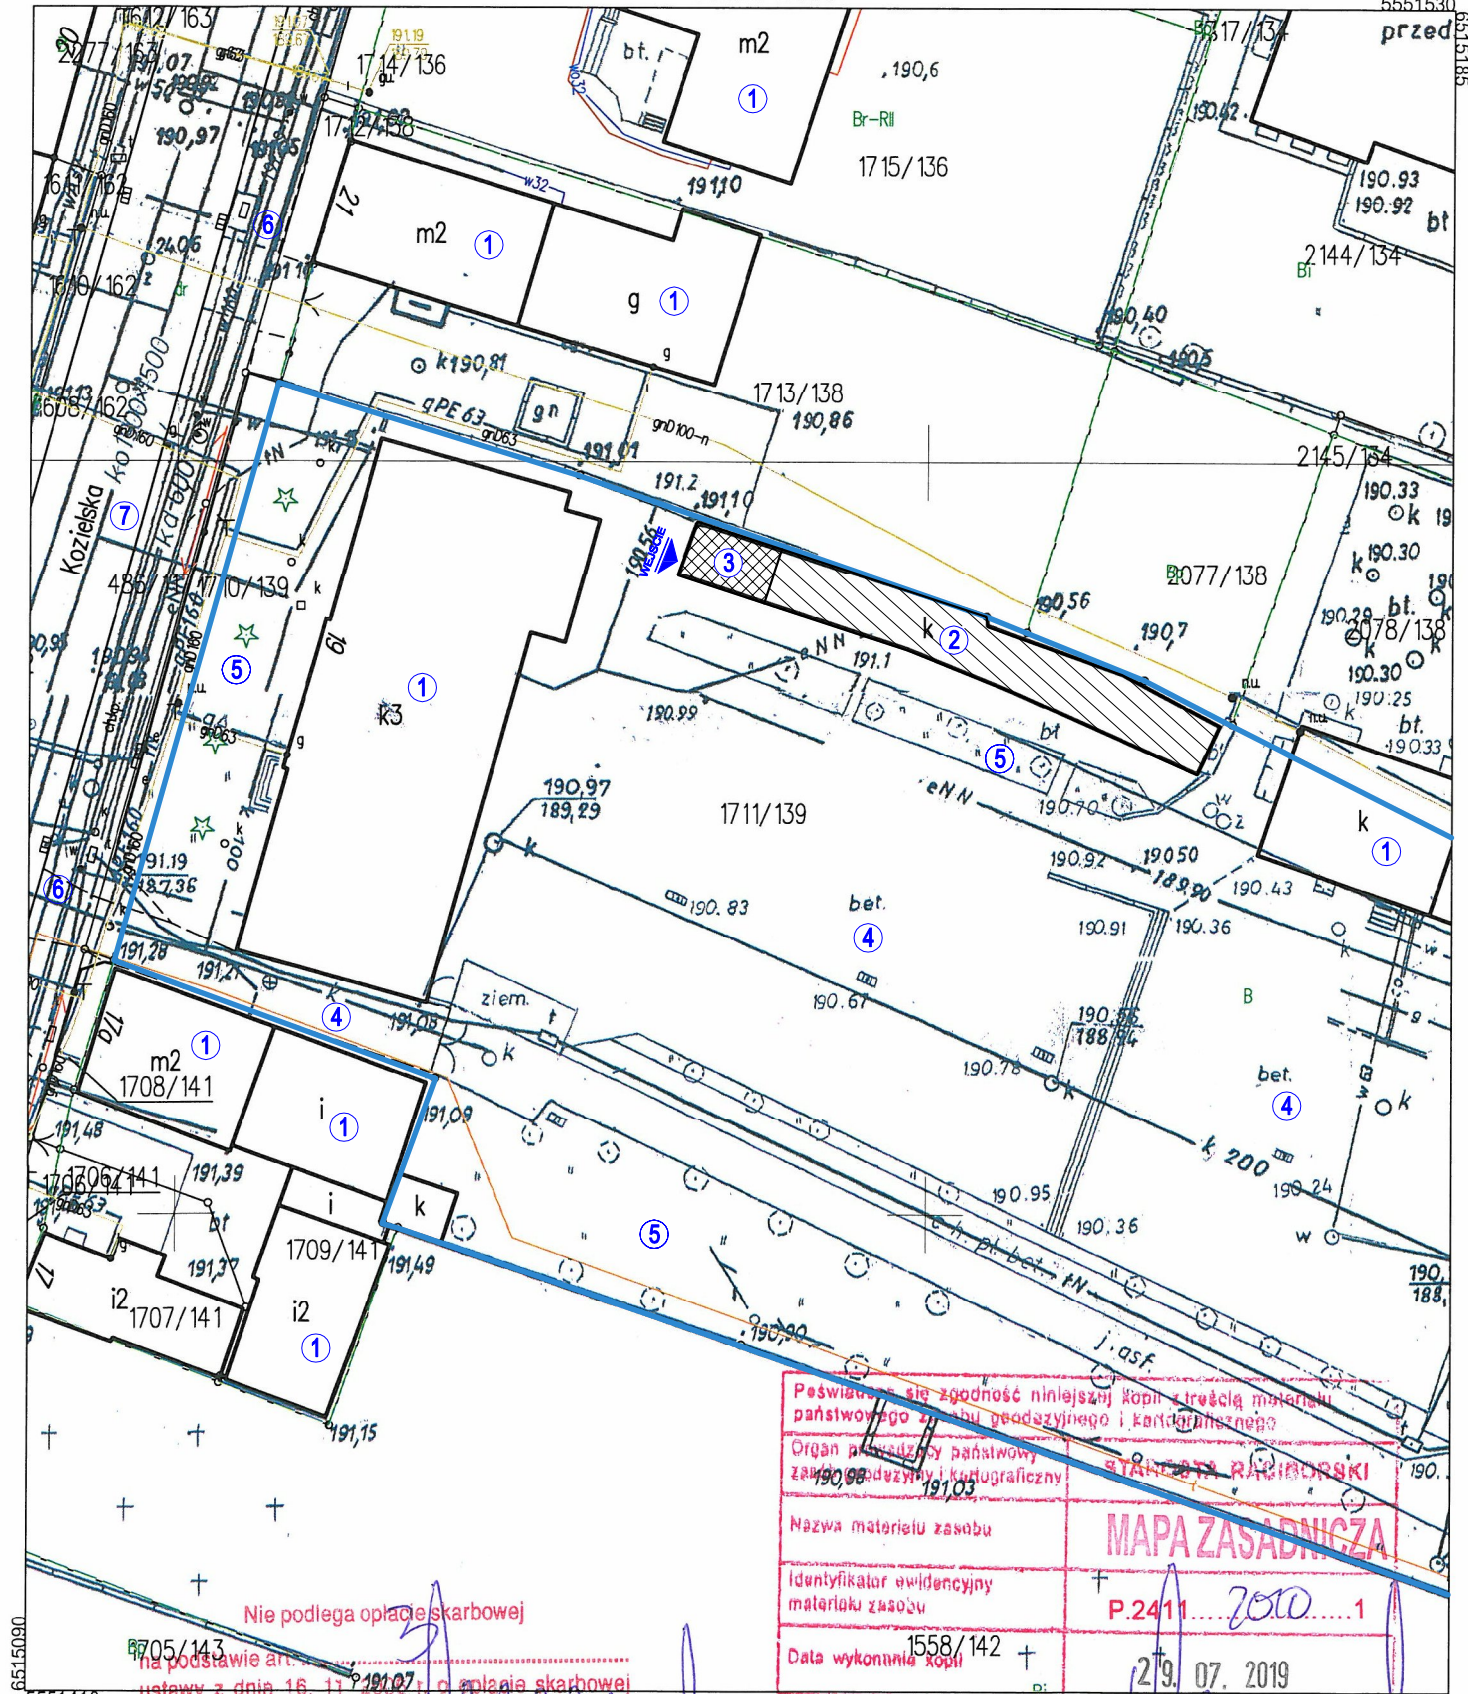

LEGENDA

GRANICA DZIAŁKI NR 1711/139

WEJŚCIE DO BUDYNKU / POMIESZCZENIA

ISTNIEJĄCA ZABUDOWA SĄSIEDNIA

ISTNIEJĄCY PAWILON SZKOLNY

POMIESZCZENIE OBJĘTE ZAKRESEM OPRACOWANIA

TEREN UTWARDZONY

TEREN ZIELONY

ULICA

CHODNIK

Poświadczam, że zgodność niniejszej kopii z treścią materiału państwowego z archiwu geodezyjnego i kartograficznego.

Organ prowadzący państwowy zasób geodezyjny i kartograficzny: STAROSTA RACIBORSKI


Nazwa materiału zasobu: MAPA ZASADNICZA

Identyfikator ewidencyjny materiału zasobu: P.2411...2010...1


Data wykonania kopii: 1558/142 + 29.07.2019

Imię, nazwisko i podpis osoby reprezentującej organ: Z up. STAROSTY


Temat opracowania: PROJEKT ARCHITEKTONICZNO-BUDOWLANY ZMIANY SPOSOBU UŻYTKOWANIA POMIESZCZENIA DYDAKTYCZNEGO NA MAGAZYN PRODUKTÓW SPOŻYWCZYCH SUCHYCH, ZLOKALIZOWANEGO W PAWILONIE DYDAKTYCZNYM NA TERENIE ZSOMS W RACIBORZU, UL. KOZIELSKA 19, DZ. NR 1711/139		Data: SIERPIEŃ 2019	Nr licencji: AutoCAD LT 2016 / SN: 558-69231541
Inwestor: ZSOMS W RACIBORZU UL. KOZIELSKA 19, 47-400 RACIBÓRZ		Faza: PROJ. BUD.	Autorzy projektu / funkcja / nr uprawnień: główny projektant: nr upr. 478/01 mgr inż. arch. Magdalena Sczyrba
Nazwa rysunku: PLAN SYTUACYJNY		Branża: ARCH.-BUD.	Podpis: inż. Sebastian Sczyrba
		Skala: 1:500	
		Nr rysunku: AB-01	
UWAGA: PODSTAWOWE WYMIARY ORAZ PRZYJĘTE ROZWIĄZANIA PROJEKTOWE NALEŻY SPRAWDZIĆ NA MIEJSCU BUDOWY PRZED PRZYSTĄPIENIEM DO ROBÓT BUDOWLANYCH. PROJEKT PODLEGA OCHRONIE PRAWA AUTORSKIEGO. NIE MOŻE BYĆ: POWIELANY, UZUPEŁNIANY, PRZEKSZTAŁCANY, ODSTĄPIONY BEZ ZGODY JEDNOSTKI AUTORSKIEJ.			

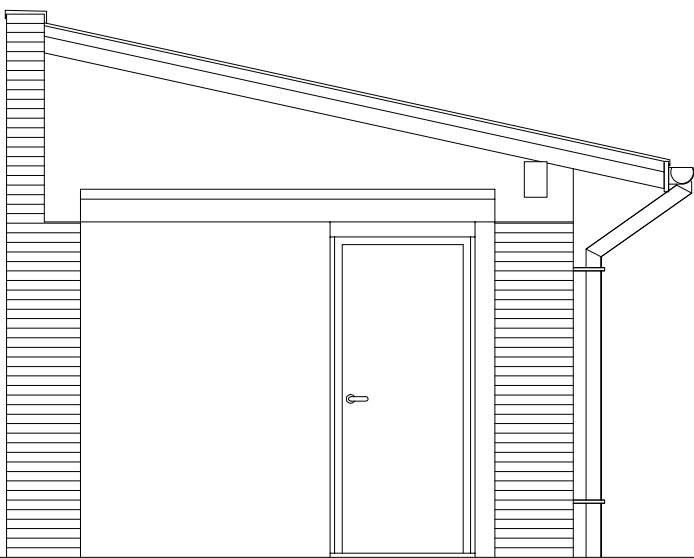

ELEWACJA - ZAKRES OPRACOWANIA

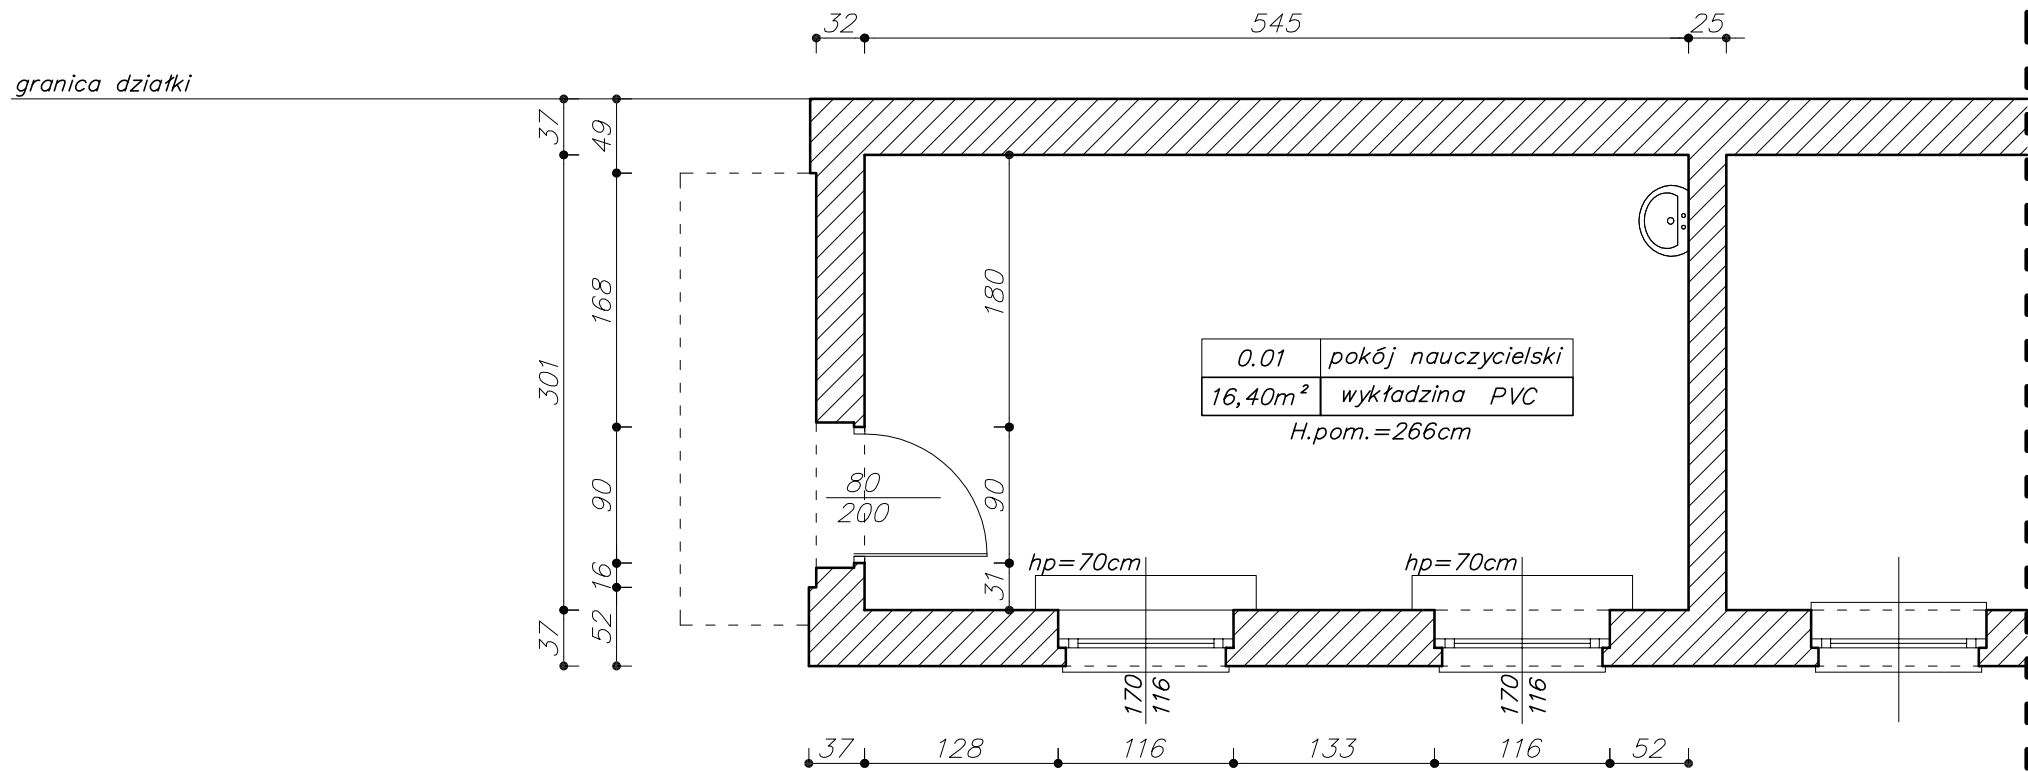

RZUT PARTERU - ZAKRES OPRACOWANIA

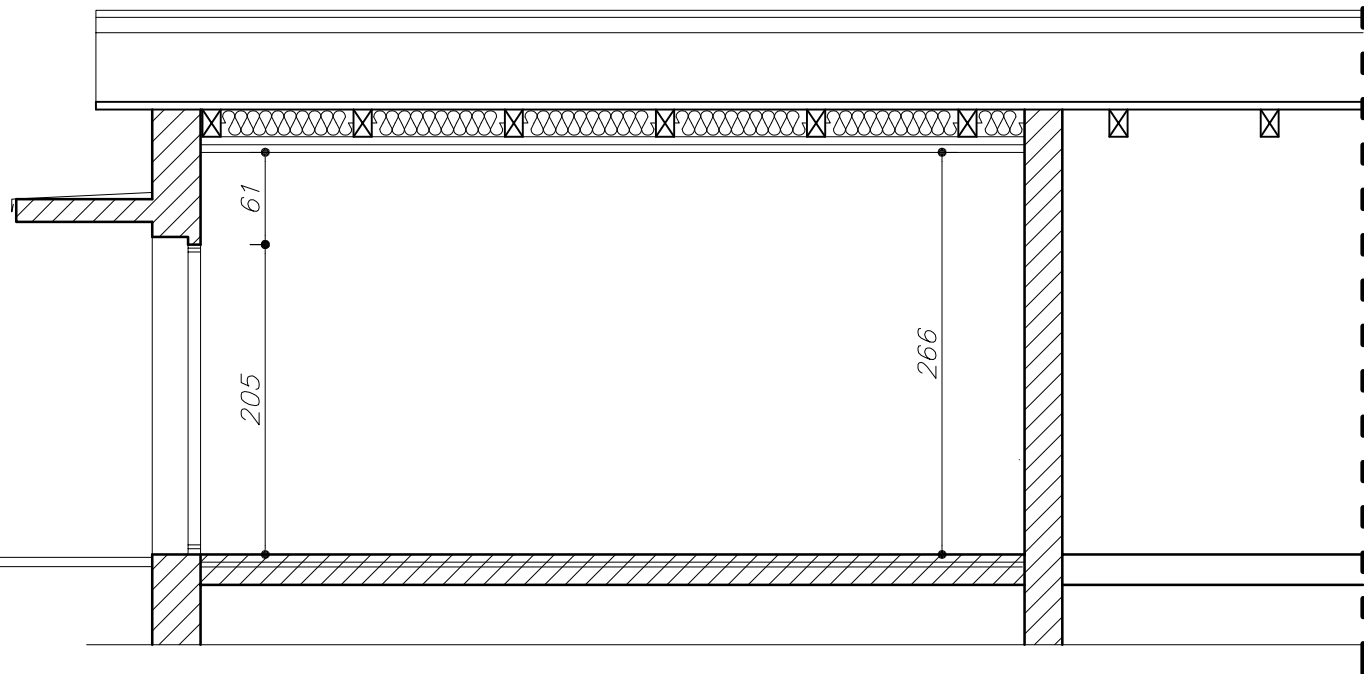


PRZEKRÓJ A-A - ZAKRES OPRACOWANIA


Temat opracowania: PROJEKT ARCHITEKTONICZNO-BUDOWLANY ZMIANY SPOSOBU UŻYTKOWANIA POMIESZCZENIA DYDAKTYCZNEGO NA MAGAZYN PRODUKTÓW SPOŻYWCZYCH SUCHYCH, ZLOKALIZOWANEGO W PAWILONIE DYDAKTYCZNYM NA TERENIE ZSOMS W RACIBORZU, UL. KOZIELSKA 19, DZ. NR 1711/139		Data: SIERPIEŃ 2019	Studio.2T Sebastian Sczyrba inż.	Nr licencji: AutoCAD LT 2016 / SN: 558-69231541
Inwestor: ZSOMS W RACIBORZU UL. KOZIELSKA 19, 47-400 RACIBÓRZ		Faza: PROJ. BUD.		Autorzy projektu / funkcja / nr uprawnień: główny projektant: nr upr. 478/01 mgr inż. arch. Magdalena Sczyrba
Nazwa rysunku: RZUT PARTERU, PRZEKRÓJ A-A, ELEWACJA - INWENTARYZACJA (ZAKRES OPRACOWANIA)		Branża: ARCH.-BUD.		Podpis:
UWAGA: PODSTAWOWE WYMIARY ORAZ PRZYJĘTE ROZWIĄZANIA PROJEKTOWE NALEŻY SPRAWDZIĆ NA MIEJSCU BUDOWY PRZED PRZYSTĄPIENIEM DO ROBÓT BUDOWLANYCH. PROJEKT PODLEGA OCHRONIE PRAWA AUTORSKIEGO. NIE MOŻE BYĆ: POWIELANY, UZUPEŁNIANY, PRZESZTAŁCANY, ODSTĄPIONY BEZ ZGODY JEDNOSTKI AUTORSKIEJ.		Skala: 1:50		asystent projektanta: inż. Sebastian Sczyrba
		Nr rysunku: AB-02	ul. Warszawska 26, 47-400 Racibórz # 600 249 008 / studio.2t@outlook.com	

ZAKRES PRAC


- usunięcie wykończenia posadzek (wykładziny PVC), wykonanie nowych wylewek samopoziomujących;
- wykonanie posadzki z gresu antypoślizgowego wraz z cokolikami;
- poszerzenie istniejącego otworu drzwiowego po 2 cm z każdej strony oraz montaż drzwi zewn. i progu granitowego;
- prace instalacyjne - montaż klimatyzacji, przesunięcie istn. umywalki wraz z elektr. przepływowym podgrzewaczem wody, wykonanie zewn. punktu poboru wody, podłączenie dodatkowych gniazd 230V (zgodnie z rys. AB-05);
- wykonanie wentylacji grawitacyjnej typu "Z" oraz montaż ciśnieniowych mikronawiewników okiennych;
- uzupełnienie ubytków i bruzd w ścianach, malowanie ścian i sufitów;
- montaż aluminiowych rolet od strony wewn.;
- remont zadaszenia nad wejściem (nowe pokrycie z papy termozgrzewalnej (2x), obróbki blacharskie;
- uzupełnienie tynków i odmalowanie elewacji zachodniej i zadaszenia.

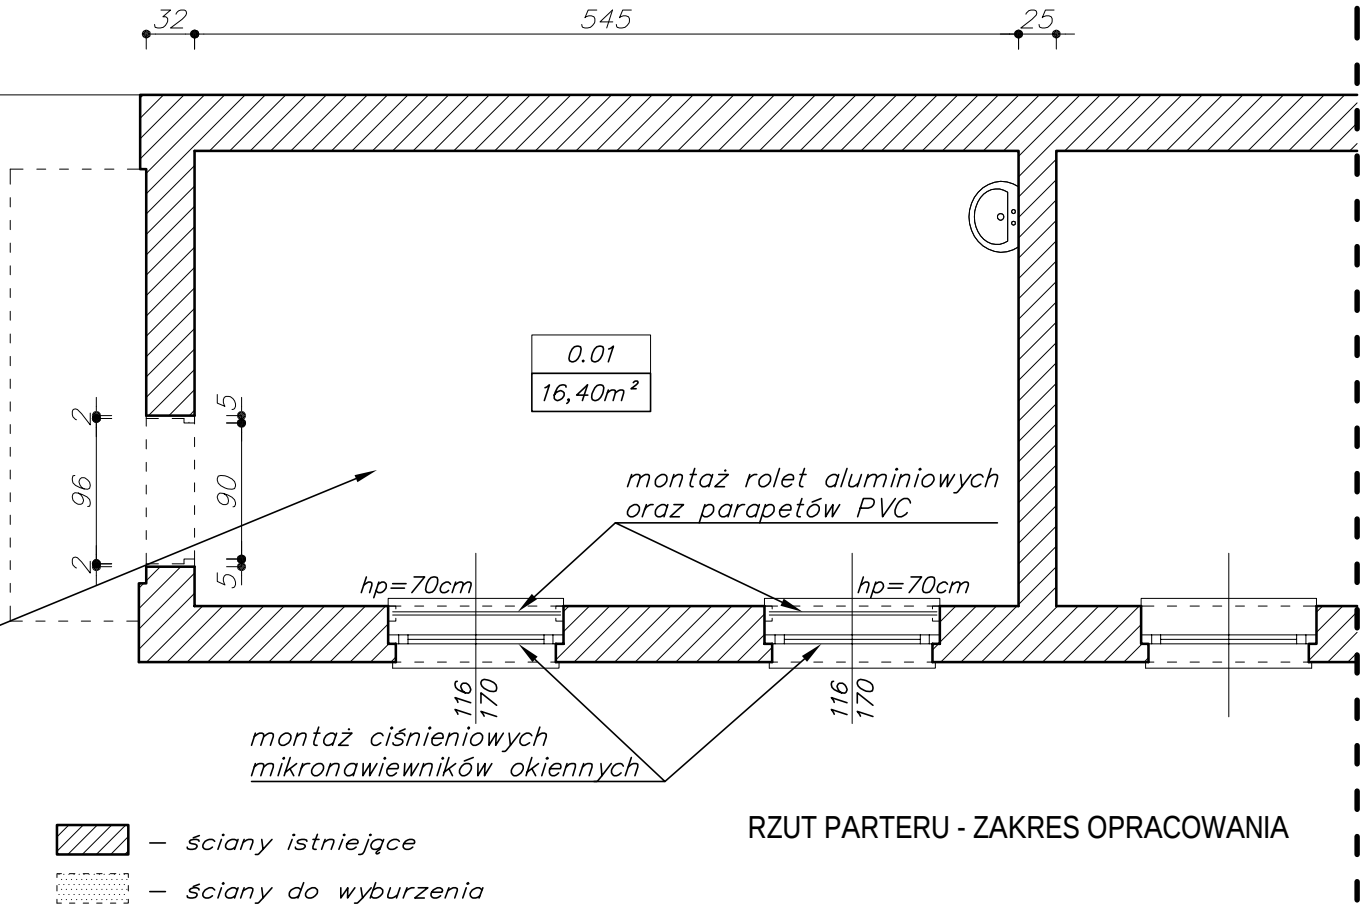

RZUT PARTERU - ZAKRES OPRACOWANIA

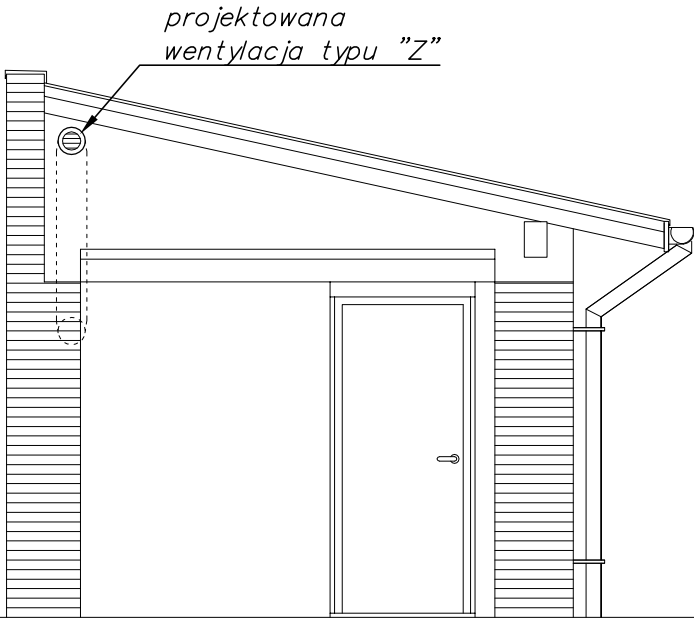


ELEWACJA - ZAKRES OPRACOWANIA

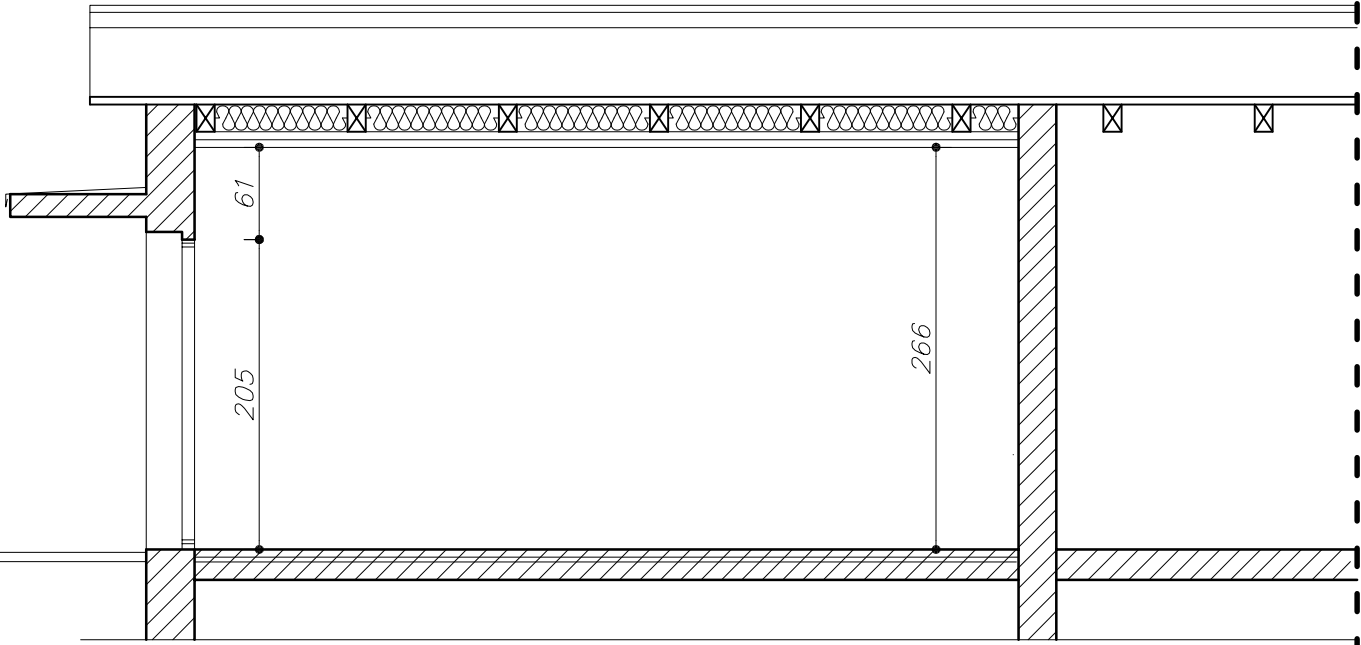


PRZEKRÓJ A-A - ZAKRES OPRACOWANIA


Temat opracowania: PROJEKT ARCHITEKTONICZNO-BUDOWLANY ZMIANY SPOSOBU UŻYTKOWANIA POMIESZCZENIA DYDAKTYCZNEGO NA MAGAZYN PRODUKTÓW SPOŻYWCZYCH SUCHYCH, ZLOKALIZOWANEGO W PAWILONIE DYDAKTYCZNYM NA TERENIE ZSOMS W RACIBORZU, UL. KOZIELSKA 19, DZ. NR 1711/139		Data: SIERPIEŃ 2019	Studio.2T Sebastian Sczyrba inż.	Nr licencji: AutoCAD LT 2016 / SN: 558-69231541
Inwestor: ZSOMS W RACIBORZU UL. KOZIELSKA 19, 47-400 RACIBÓRZ		Faza: PROJ. BUD.		Autorzy projektu / funkcja / nr uprawnień: główny projektant: nr upr. 478/01 mgr inż. arch. Magdalena Sczyrba
Nazwa rysunku: RZUT PARTERU, PRZEKRÓJ A-A, ELEWACJA - WYBURZENIA (ZAKRES OPRACOWANIA)		Branża: ARCH.-BUD.		Podpis:
UWAGA: PODSTAWOWE WYMIARY ORAZ PRZYJĘTE ROZWIĄZANIA PROJEKTOWE NALEŻY SPRAWDZIĆ NA MIEJSCU BUDOWY PRZED PRZYSTĄPIENIEM DO ROBÓT BUDOWLANYCH. PROJEKT PODLEGA OCHRONIE PRAWA AUTORSKIEGO. NIE MOŻE BYĆ: POWIELANY, UZUPEŁNIANY, PRZESZTAŁCANY, ODSTĄPIONY BEZ ZGODY JEDNOSTKI AUTORSKIEJ.		Skala: 1:50	ul. Warszawska 28, 47-400 Racibórz # 600 249 008 / studio.2t@outlook.com	asystent projektanta: inż. Sebastian Sczyrba
		Nr rysunku: AB-03		

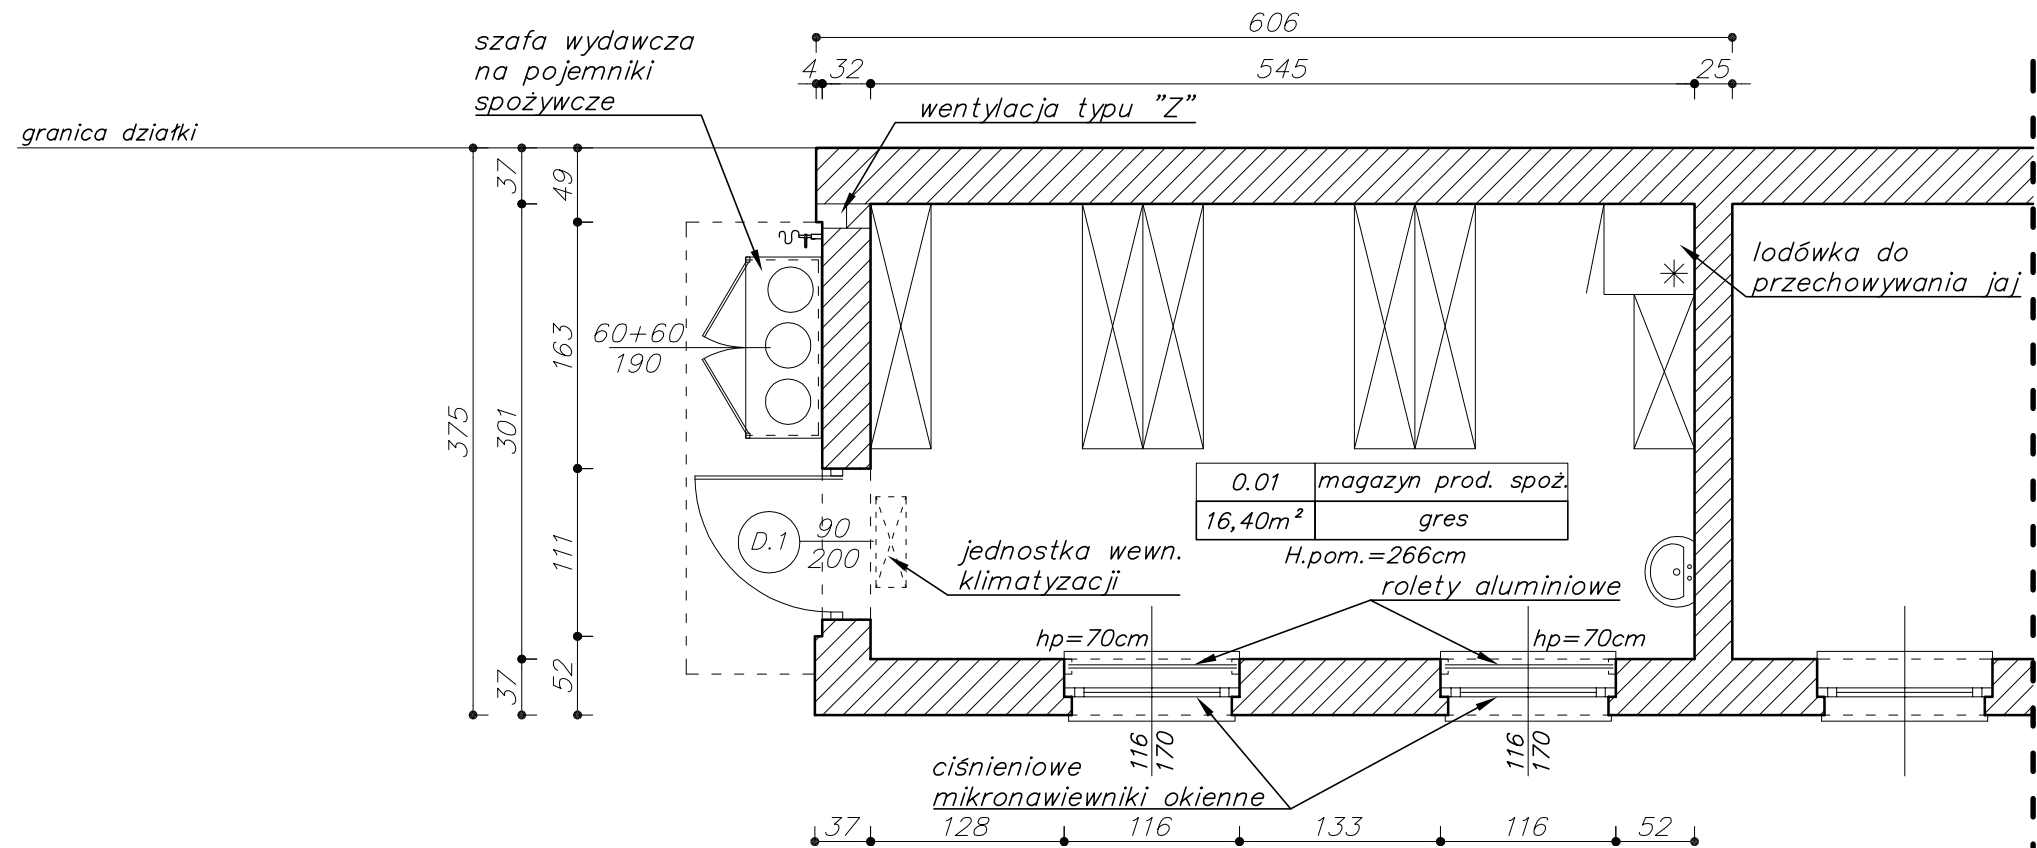

RZUT PARTERU - ZAKRES OPRACOWANIA

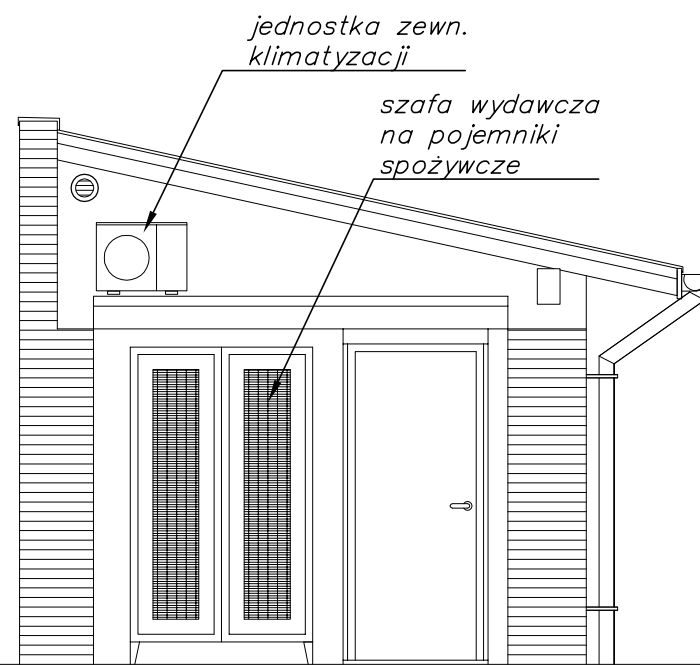


ELEWACJA - ZAKRES OPRACOWANIA

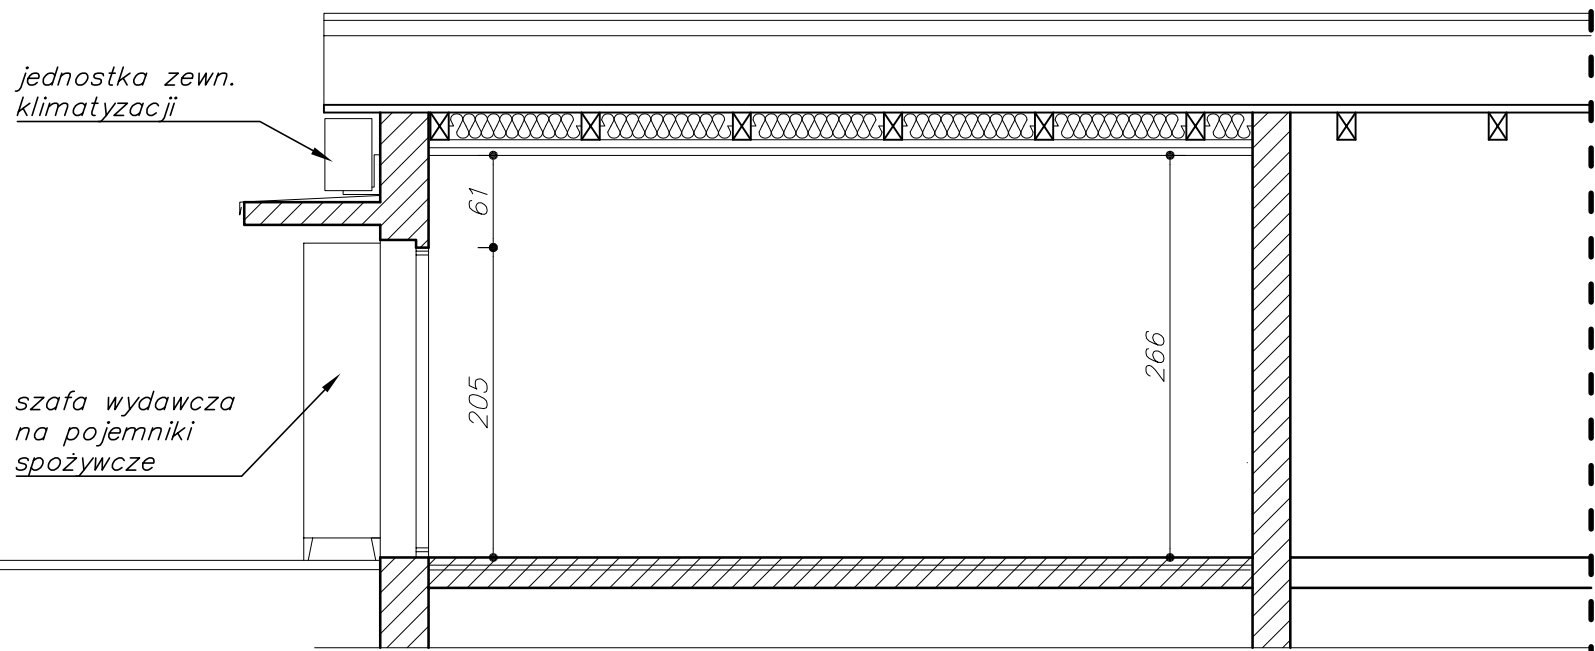

PRZEKRÓJ A-A - ZAKRES OPRACOWANIA

Temat opracowania: PROJEKT ARCHITEKTONICZNO-BUDOWLANY ZMIANY SPOSOBU UŻYTKOWANIA POMIESZCZENIA DYDAKTYCZNEGO NA MAGAZYN PRODUKTÓW SPOŻYWCZYCH SUCHYCH, ZLOKALIZOWANEGO W PAWILONIE DYDAKTYCZNYM NA TERENIE ZSOMS W RACIBORZU, UL. KOZIELSKA 19, DZ. NR 1711/139		Data: SIERPIEŃ 2019	Studio.2T Sebastian Sczyrba inż. Sebastian Sczyrba	Nr licencji: AutoCAD LT 2016 / SN: 558-69231541 Autorzy projektu / funkcja / nr uprawnień: Podpis: główny projektant: nr upr. 478/01 mgr inż. arch. Magdalena Sczyrba
Inwestor: ZSOMS W RACIBORZU UL. KOZIELSKA 19, 47-400 RACIBÓRZ		Faza: PROJ. BUD.		
Nazwa rysunku: RZUT PARTERU, PRZEKRÓJ A-A, ELEWACJA - PROJEKT, ARANŻACJA (ZAKRES OPRACOWANIA)		Branża: ARCH.-BUD.		
UWAGA: PODSTAWOWE WYMIARY ORAZ PRZYJĘTE ROZWIĄZANIA PROJEKTOWE NALEŻY SPRAWDZIĆ NA MIEJSCU BUDOWY PRZED PRZYSTĄPIENIEM DO ROBÓT BUDOWLANYCH. PROJEKT PODLEGA OCHRONIE PRAWA AUTORSKIEGO. NIE MOŻE BYĆ: POWIELANY, UZUPEŁNIANY, PRZKSZTAŁCANY, ODSTĄPIONY BEZ ZGODY JEDNOSTKI AUTORSKIEJ.		Skala: 1:50	Nr rysunku: AB-04	asystent projektanta: inż. Sebastian Sczyrba

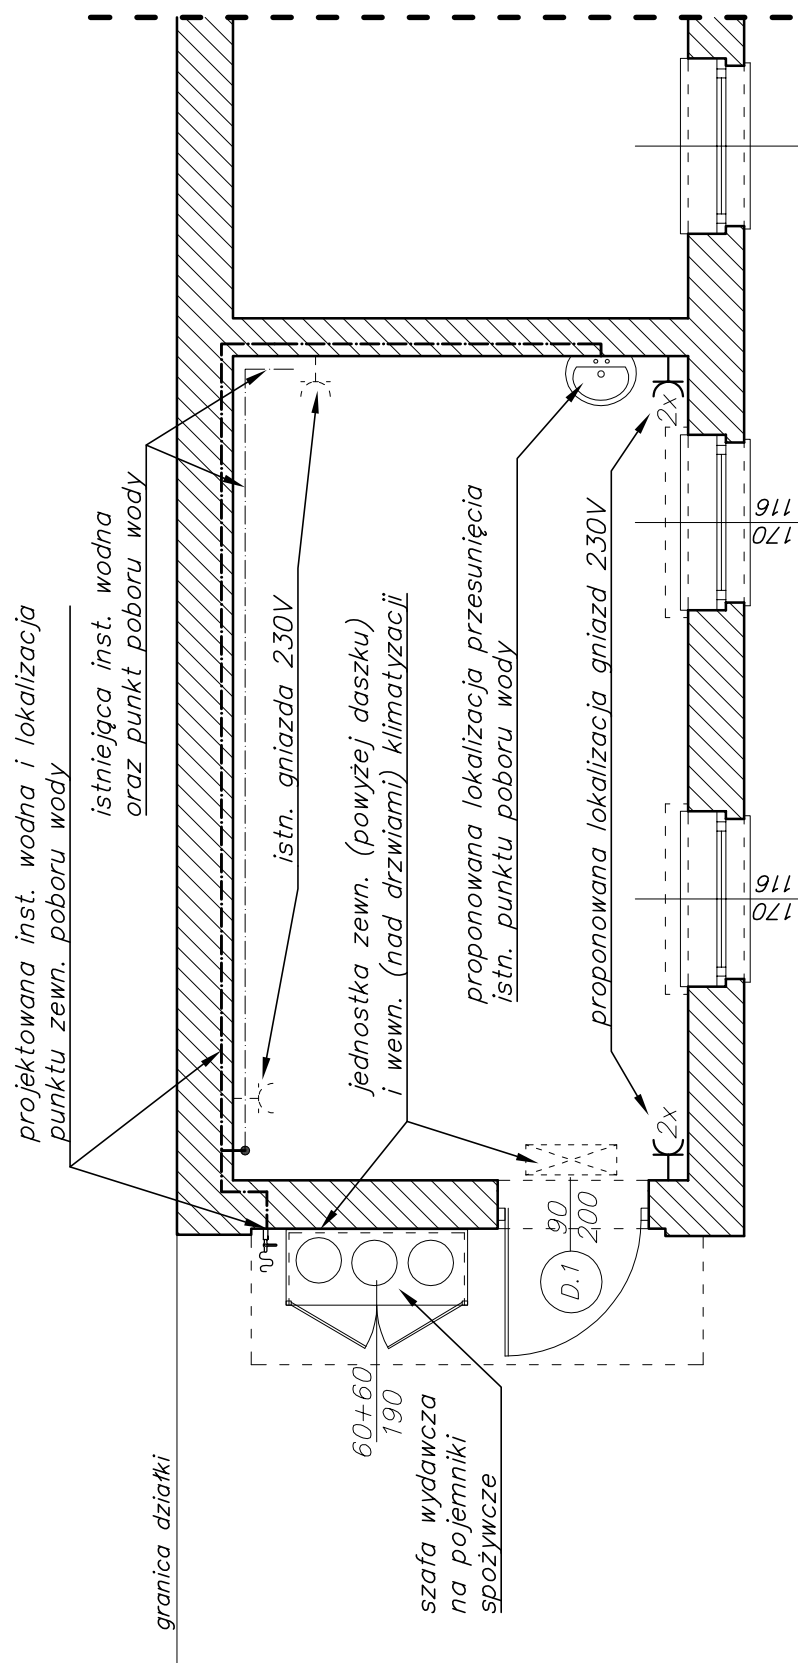

RZUT PARTERU - ZAKRES OPRACOWANIA

Temat opracowania: PROJEKT ARCHITEKTONICZNO-BUDOWLANY ZMIANY SPOSOBU UŻYTKOWANIA POMIESZCZENIA DYDAKTYCZNEGO NA MAGAZYN PRODUKTÓW SPOŻYWCZYCH SUCHYCH, ZLOKALIZOWANEGO W PAWILONIE DYDAKTYCZNYM NA TERENIE ZSOMS W RACIBORZU, UL. KOZIELSKA 19, DZ. NR 1711/139		Data: SIERPIEŃ 2019	Studio.2T Architektura, Interiery, Kuchnie, Łazienki inż. Sebastian Szczyrba
Inwestor: ZSOMS W RACIBORZU UL. KOZIELSKA 19, 47-400 RACIBÓRZ		Faza: PROJ. BUD.	
Nazwa rysunku: INSTALACJE SANITARNE, ELEKTRYCZNE - SCHEMAT (ZAKRES OPRACOWANIA)		Branża: ARCH.-BUD.	
		Skala: 1:50 Nr rysunku: AB-05	
UWAGA: PODSTAWOWE WYMIARY ORAZ PRZYJĘTE ROZWIĄZANIA PROJEKTOWE NALEŻY SPRAWDZIĆ NA MIEJSCU BUDOWY PRZED PRZYSTĄPIENIEM DO ROBÓT BUDOWLANYCH. PROJEKT PODLEGA OCHRONIE PRAWA AUTORSKIEGO: NIE MOŻE BYĆ: POWIELANY, UZUPEŁNIANY, PRZEKSZTAŁCANY, ODSTĄPIONY BEZ ZGODY JEDNOSTKI AUTORSKIEJ.			Nr licencji: AutoCAD LT 2016 / SN: 558-69231541 Autorzy projektu / funkcja / nr uprawnień: Podpis: główny projektant: nr upr. 478/01 mgr inż. arch. Magdalena Szczyrba asystent projektanta: inż. Sebastian Szczyrba