


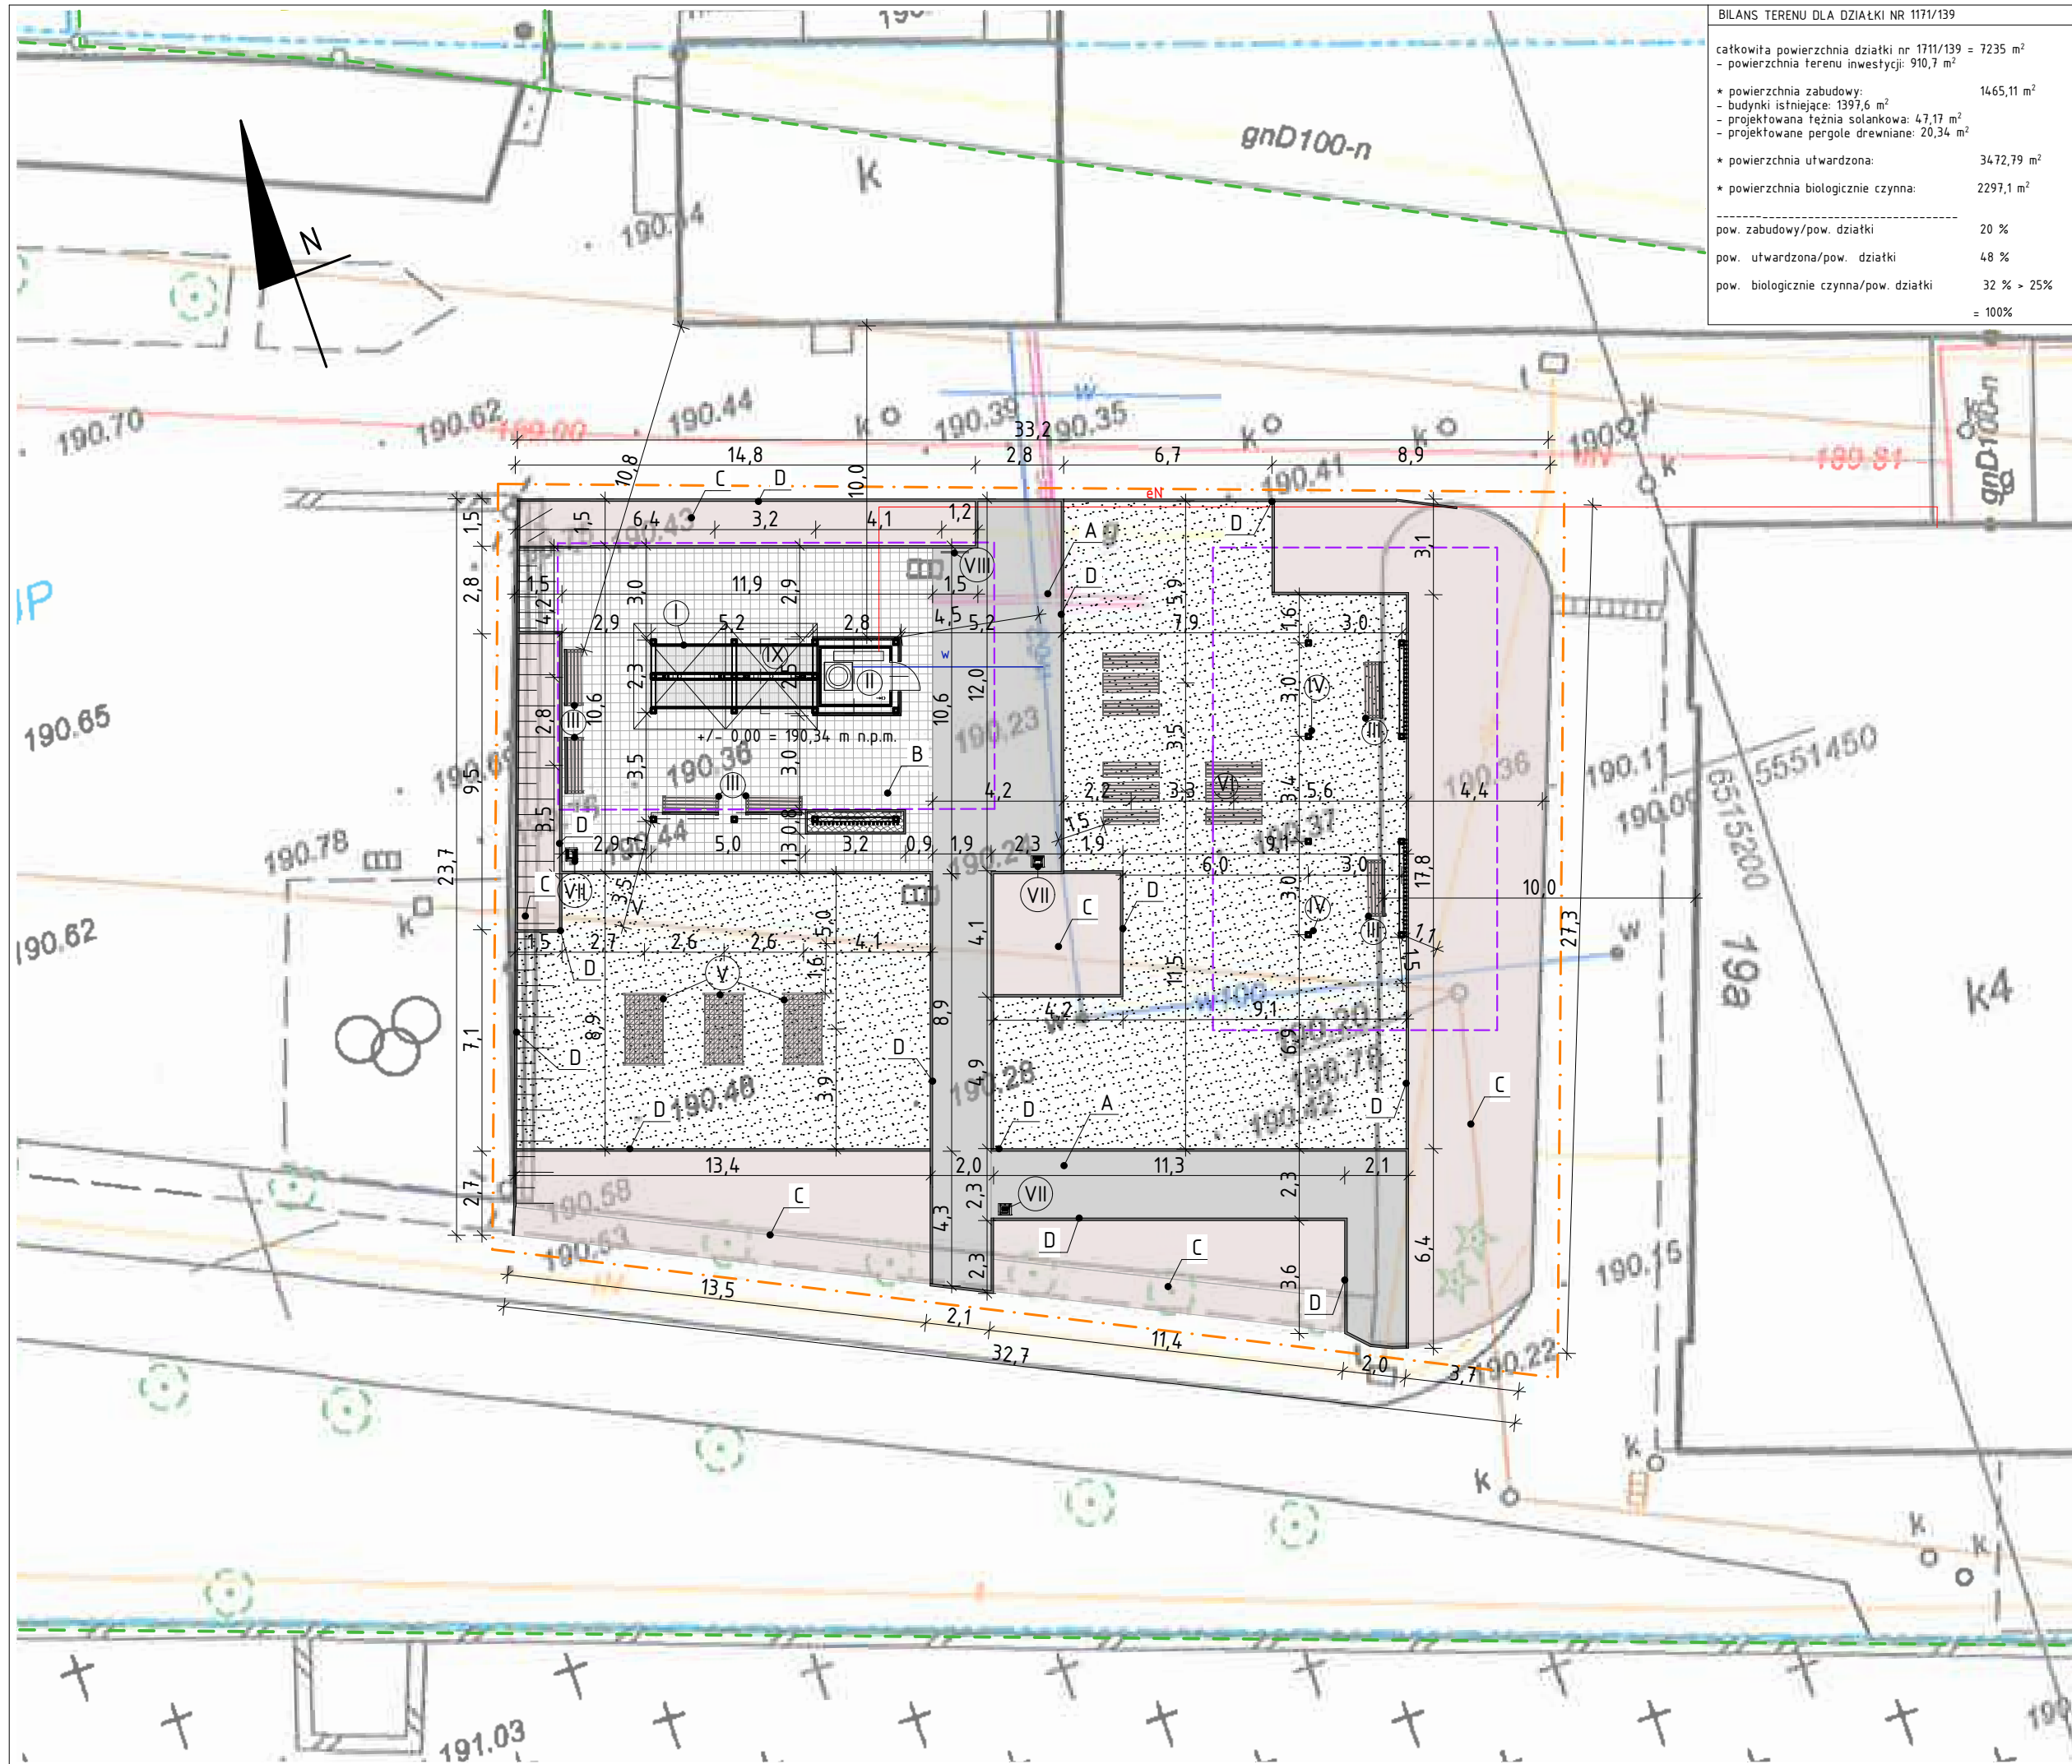

BILANS TERENU DLA DZIAŁKI NR 1711/139	
całkowita powierzchnia działki nr 1711/139 = 7235 m ²	
- powierzchnia terenu inwestycji: 910,7 m ²	
* powierzchnia zabudowy: 1465,11 m ²	
- budynki istniejące: 1397,6 m ²	
- projektowana tężnia solankowa: 47,17 m ²	
- projektowane pergole drewniane: 20,34 m ²	
* powierzchnia utwardzona: 3472,79 m ²	
* powierzchnia biologicznie czynna: 2297,1 m ²	
pow. zabudowy/pow. działki	20 %
pow. utwardzona/pow. działki	48 %
pow. biologicznie czynna/pow. działki	32 % > 25% = 100%

LEGENDA	
---	granice działek
---	granica opracowania
---	obszar oddziaływania obiektu budowlanego
ELEMENTY PROJEKTOWANE	
■	nawierzchnia z kostki brukowej jasnoszarej 20x10 - 108,3 m ²
■	nawierzchnia z granitowej jasnoszarej 6 x 8 cm - 118,1 m ²
■	nawierzchnia rabat - 264 m ²
1.	agrowłóknina
2.	kruszywo kamienne gr. 5 cm
■	obrzeże z kostki betonowej 100x30x8 cm 230 mb
■	nawierzchnia trawiasta - 335 m ²
	projektowana skarpa
I	projektowana tężnia solankowa
II	pomieszczenie techniczne tężni
III	ławki z oparciem 6 szt.
IV	pergole drewniane 2 szt.
V	leżaki / hamaki 3 szt.
VI	stoły z ławkami 3 szt.
VII	kosz na śmieci 3 szt.
VIII	tablica informacyjna 1 szt.
IX	zbiornik szczelny betonowy klasy B25W8 z wjazdem
■	włączenie do sieci instalacji wodociągowej - wg odrębnego opracowania
■	włączenie do sieci instalacji elektroenergetycznej - wg odrębnego opracowania

UWAGI:
Nie wyklucza się istnienia niezinventaryzowanych sieci i instalacji, roboty należy wykonywać ręcznie z zachowaniem ostrożności.

TYTUŁ OPRAWOWANIA:
PROJEKT BUDOWLANY BUDOWY TĘŻNIA SOLANKOWEJ WRAZ Z ELEMENTAMI MAŁEJ ARCHITEKTURY I ZAGOSPODAROWANIEM TERENU "TĘŻNIA SOLANKOWA - ŹRÓDŁO ZDROWIA I MIEJSCE WYPOCZYNKU DLA MIESZKAŃCÓW RACIBÓRZA"

LOKALIZACJA:
miejscowość: Racibórz
działka nr 1711/139, obręb:0008 Starawieś
jedn. ewidencyjna: Racibórz
województwo śląskie

INWESTOR:
Zespół Szkół Ogólnokształcących Mistrzostwa Sportowego im. J. Kusocińskiego w Raciborzu 47-400 Racibórz, ul. Kozielska 19

BIURO PROJEKTOWE:
ACKEE GROUP
ul. Młyńska 5/2
47-400 Racibórz
tel. 32 415 03 53
e-mail: biuro@ackee.pl
wszelkie prawa zastrzeżone, kopiowanie zabronione

PROJEKTANCI: Uprawnienia
ARCHITEKTURA: mgr inż. arch. Maria Strzeduła 37/SLOKK/2016

OPRAWOWANIE: inż. arch. kraj. Paulina Kentnowska

RYSUNEK: Projekt zagospodarowania terenu - powiększenie

SKALA: 1:200 NR RYSUNKU:

DATA: CZERWIEC 2020 NR STRONY: