

linia rozgraniczająca z MPZP
linia zabudowy z MPZP

SG.6642.2.394.2020

Racibórz, dnia 02.09.2020 r.

BIURO USŁUG GEODEZYJNYCH

AZYMUT Marek Sebastian

ul. Szczecińska 16, 47-400 Racibórz

tel. (032) 414 03 03, 606 443 329

marek.sebastian_xl@wp.pl


NIP 639-134-04-52

GEODETA UPRAWNIOWY

Nr upr. 19827

inż. Maciej Kiszczyński

Nie wszystkie dane ewidencyjne wykazane na niniejszej mapie
spełniają wymagania dokładnościowe określone w przepisach.
Nie wyklucza się istnienia w terenie innych nie wykazanych na mapie urządzeń sieci
uzbrojenia terenu, które nie były zgłoszone do inwentaryzacji powykonawczej.
W księdze wieczystej GL1R/00053057/7 brak służebności
gruntowych na przedmiotowej działce nr 1711/139.

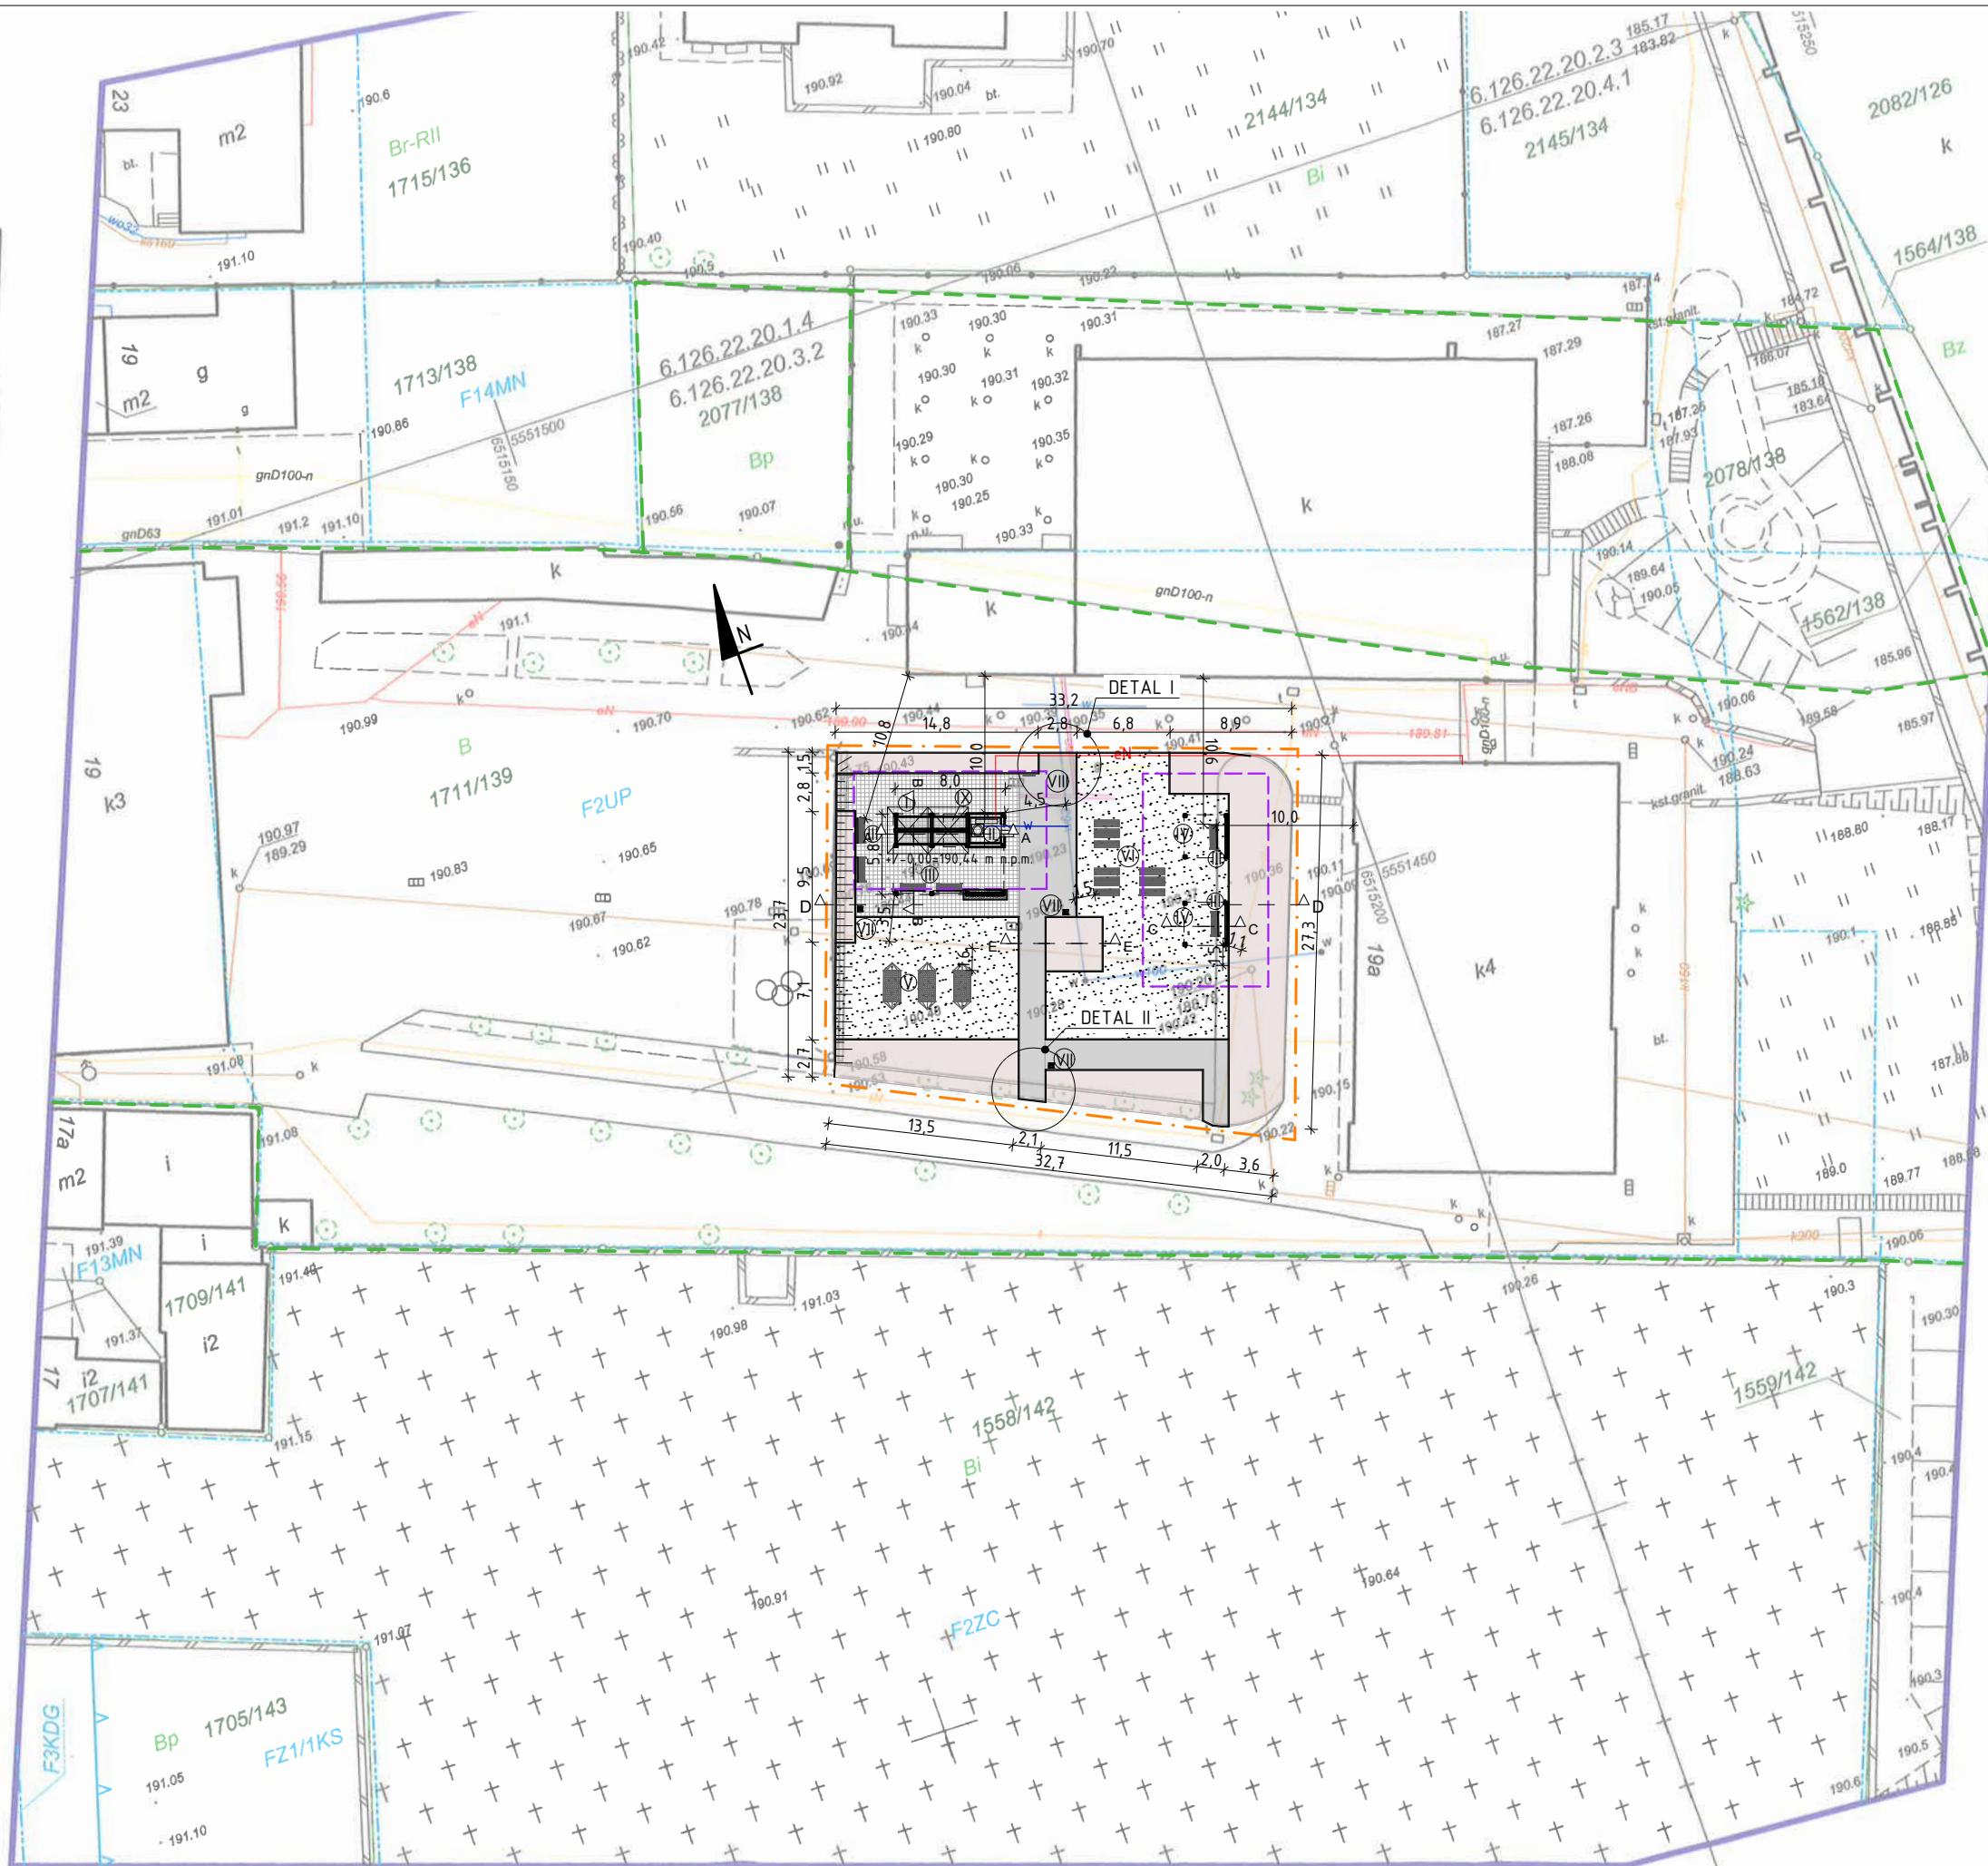

LEGENDA
— granice działek
--- granica opracowania
--- obszar oddziaływania obiektu budowlanego

ELEMENTY PROJEKTOWANE
■ nawierzchnia z betonowej kostki brukowej jasnoszarej 20x10- 108,3 m²
■ nawierzchnia z kostki granitowej jasnoszarej 6x8 cm - 118,1 m²
■ nawierzchnia rabat - 264 m²
1. agrowłókna
2. kruszywo kamienne gr. 5 cm
— obrzeże betonowe 100x30x8 - 230 mb
■ nawierzchnia trawiasta 335 m²
--- projektowana skarpa
I projektowana tężnia solankowa
II pomieszczenie techniczne tężni
III tawki z oparciem 6 szt.
IV pergole drewniane 2 szt.
V leżaki / hamaki 3 szt.
VI stoły z tawkami 3 szt.
VII kosz na śmieci 3 szt.
VIII tablica informacyjna 1 szt.
IX zbiornik szczelny betonowy klasy B25W8 z włazem
W włączenie do zewnętrznej instalacji wodociągowej - wg odrębnego opracowania
eN włączenie do zewnętrznej instalacji elektroenergetycznej- wg odrębnego opracowania

UWAGI:
Nie wyklucza się istnienia niezinventaryzowanych sieci i instalacji, roboty należy wykonywać ręcznie z zachowaniem ostrożności.

TYTUŁ OPRAWOWANIA:
PROJEKT BUDOWLANY BUDOWY
TĘŻNI SOLANKOWEJ WRAZ Z
ELEMENTAMI MAŁEJ ARCHITEKTURY
I ZAGOSPODAROWANIEM TERENU
"TĘŻNIA SOLANKOWA - ŹRÓDŁO
ZDROWIA I MIEJSCE WYPOCZYNKU
DLA MIESZKAŃCÓW RACIBORZA"

LOKALIZACJA:
miejscowość: Racibórz
działka nr 1711/139, obręb:0008 Starawieś
jedn. ewidencyjna: Racibórz
województwo śląskie

INWESTOR:
Zespół Szkół Ogólnokształcących
Mistrzostwa Sportowego
im. J. Kusocińskiego w Raciborzu
47-400 Racibórz, ul. Kozielska 19

BIURO PROJEKTOWE:
ACKEE
GROUP

ul. Młyńska 5/2
47-400 Racibórz
tel. 32 415 03 53
e-mail: biuro@ackee.pl
wszelkie prawa zastrzeżone, kopiowanie zabronione

PROJEKTANCI: Uprawnienia
ARCHITEKTURA:
mgr inż. arch. Maria Strzeduła 37/SLOKK/2016

OPRAWOWANIE:
inż. arch. kraj. Paulina Kentnowska

PROJEKT TECHNICZNY

RYSunek:
Projekt zagospodarowania terenu

SKALA: 1:500 NR RYSUNKU: PT/PZT-3.1

DATA: CZERWIEC 2020 NR STRONY: