NAZWA ELEMENTU	WYS. [m]	SZER. [m]	DŁUGOŚĆ RZECZYWISTA [m]	ILOŚĆ	m^3
SŁUP S1	0,14	0,14	2,46	6	0,289
SŁUP S2	0,14	0,14	2,97	3	0,175
SŁUP S3	0,14	0,14	2,60	5	0,255
SŁUP S4	0,14	0,14	3,11	1	0,061
PODWALINA PW1	0,14	0,14	2,34	3	0,138
BELKA B1	0,14	0,14	2,46	1	0,048
BELKA B2	0,14	0,14	2,46	14	0,675
BELKA B3	0,14	0,14	0,96	12	0,226
BELKA B4	0,14	0,14	3,36	4	0,263
BELKA B5	0,14	0,14	2,06	1	0,040
PŁATEW P1	0,14	0,14	7,94	3	0,467
PŁATEW P2	0,14	0,14	5,34	1	0,105
KROKIEW K1	0,10	0,05	2,39	9	0,108
MIECZ M1	0,10	0,10	1,00	26	0,260
ŁATA Ł1	0,10	0,05	5,34	8	0,214
DESKA D1	0,10	0,03	3,40	62	0,632
DESKA D2	0,10	0,03	2,84	22	0,187
				SUMA:	4,143

Uwaga:
Do długości elementów należy doliczyć 10% na przycięcie.

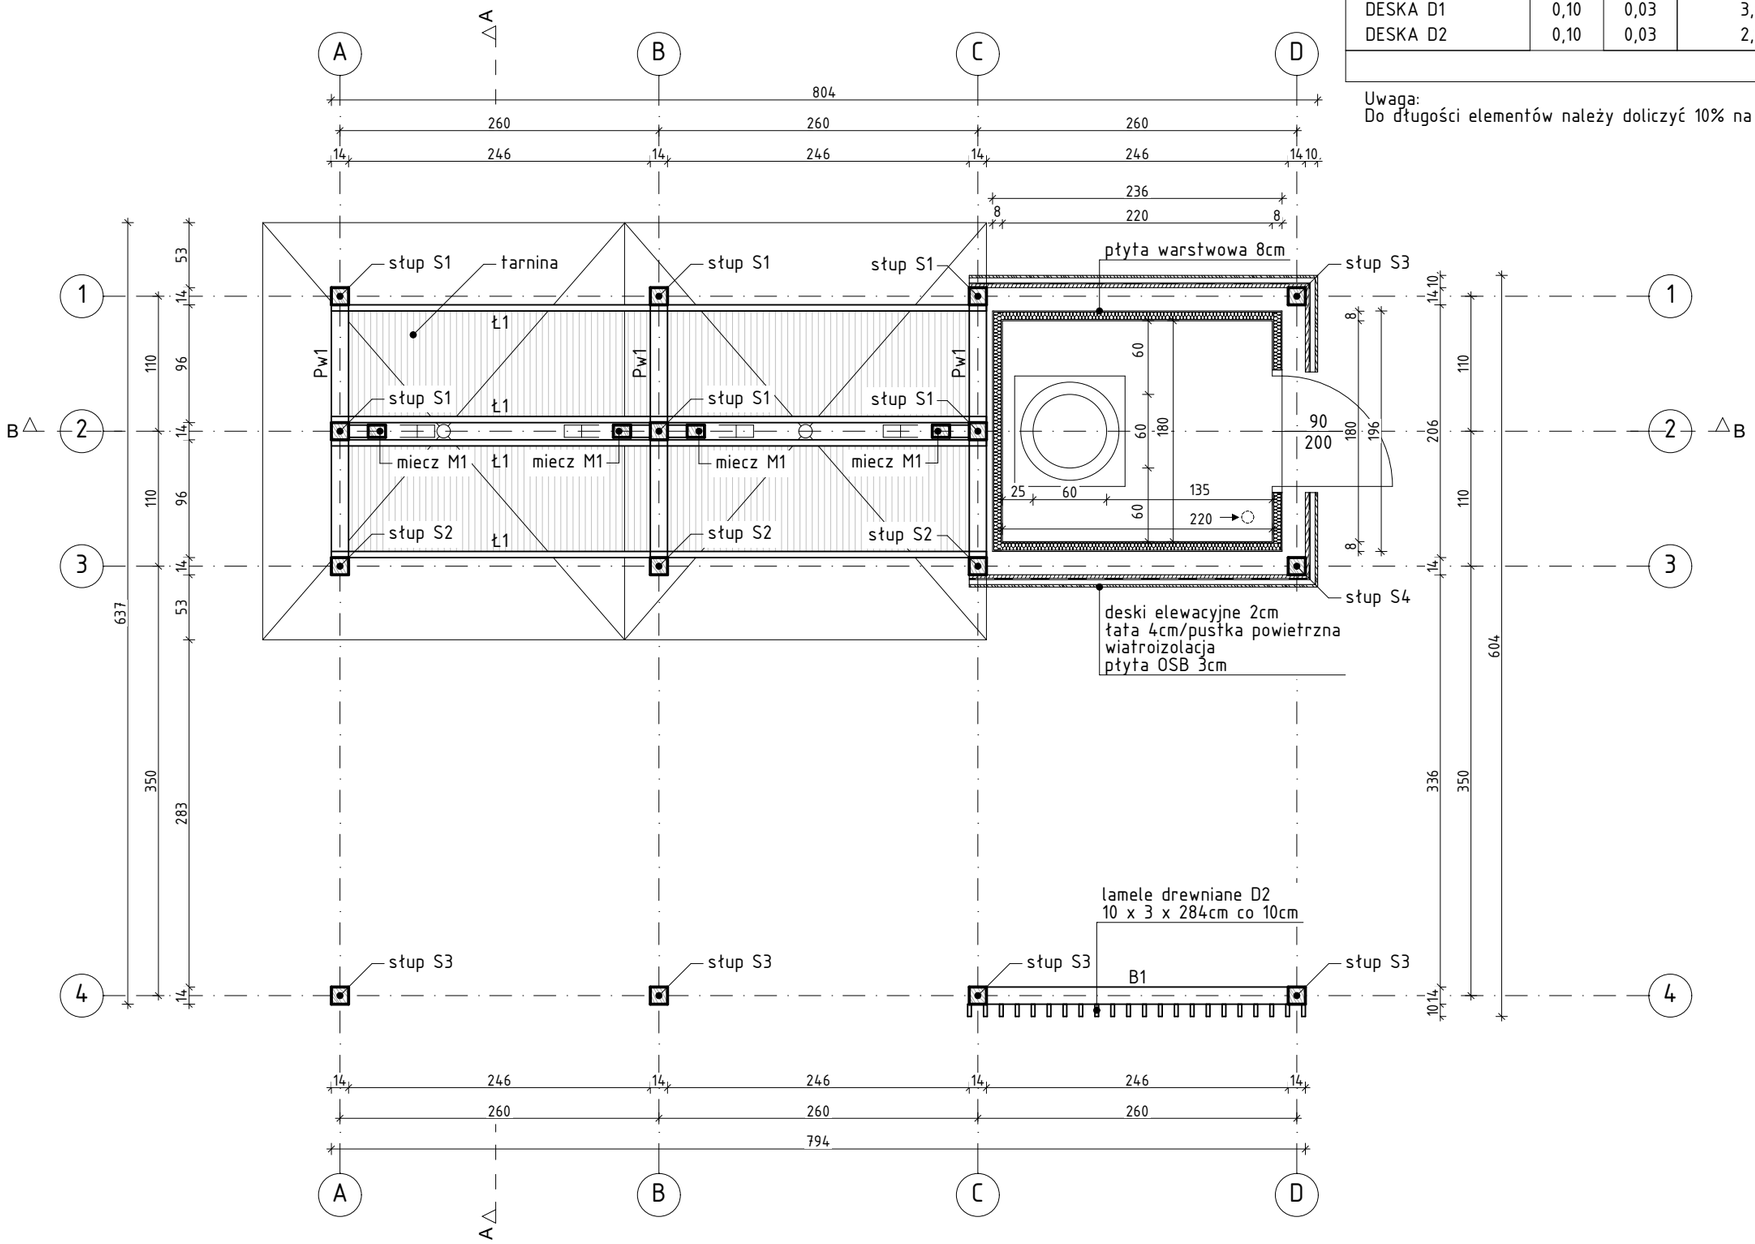

TYTUŁ OPRACOWANIA:

PROJEKT BUDOWLANY BUDOWY TĘŻNI SOLANKOWEJ WRAZ Z ELEMENTAMI MAŁEJ ARCHITEKTURY I ZAGOSPODAROWANIEM TERENU "TĘŻNIA SOLANKOWA - ŹRÓDŁO ZDROWIA I MIEJSCE WYPOCZYNKU DLA MIESZKAŃCÓW RACIBORZA"

LOKALIZACJA:
miejscowość: Racibórz
działka nr 1711/139, obręb:0008 Starawieś
jedn. ewidencyjna: Racibórz
województwo śląskie

INWESTOR:
Zespół Szkół Ogólnokształcących Mistrzostwa Sportowego im J. Kusocińskiego w Raciborzu
47-400 Racibórz, ul. Kozielska 19

BIURO PROJEKTOWE:

ul. Młyńska 5/2
47-400 Racibórz
tel. 32 415 03 53
e-mail: biuro@ackee.pl
wszelkie prawa zastrzeżone, kopiowanie zabronione

PROJEKTANCI: *Uprawnienia*
ARCHITEKTURA:
mgr inż. arch. Maria Strzeduła 37/SLOKK/2016
KONSTRUKCJA:
mgr inż. Włodzimierz Różycki 425/91
OPRACOWANIE:
mgr inż. arch. Tomasz Błaszczok

RYSUNEK: RZUT PRZYZIEMIA

SKALA: 1:50
NR RYSUNKU: PB/A-1.2
DATA: PAŹDZIERNIK 2020
NR STRONY: