


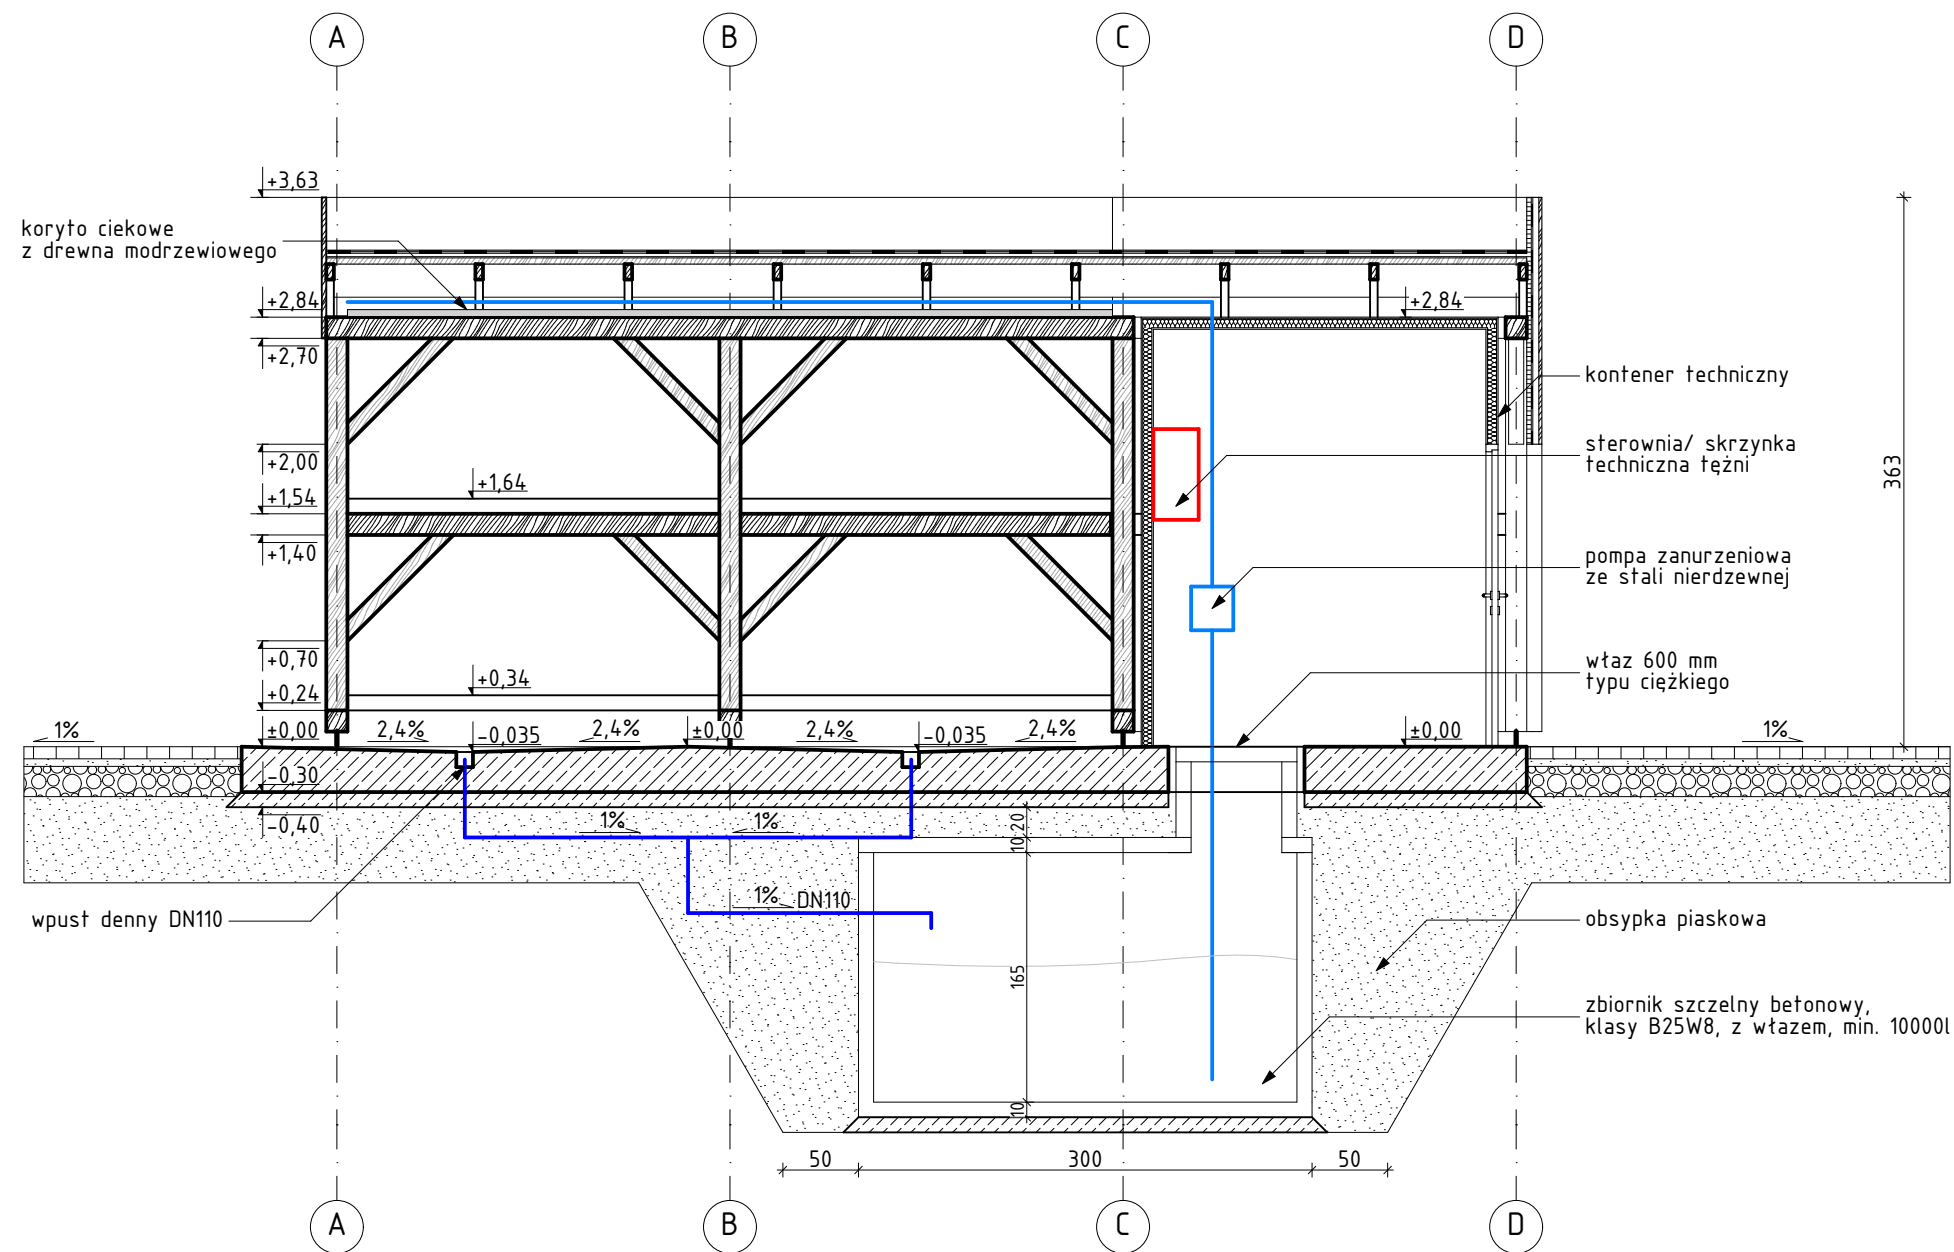

TYTUŁ OPRACOWANIA:
PROJEKT BUDOWLANY BUDOWY
TĘŻNI SOLANKOWEJ WRAZ Z
ELEMENTAMI MAŁEJ ARCHITEKTURY
I ZAGOSPODAROWANIEM TERENU
"TĘŻNIA SOLANKOWA - ŹRÓDŁO
ZDROWIA I MIEJSCE WYPOCZYNKU
DLA MIESZKAŃCÓW RACIBÓRZA"

LOKALIZACJA:
miejscowość: Racibórz
działka nr 1711/139, obręb:0008 Starawieś
jedn. ewidencyjna: Racibórz
województwo śląskie

INWESTOR:
Zespół Szkół Ogólnokształcących
Mistrzostwa Sportowego
im J. Kusocińskiego w Raciborzu
47-400 Racibórz, ul. Kozielska 19

BIURO PROJEKTOWE:
ACKEE
GROUP
ul. Młyńska 5/2
47-400 Racibórz
tel. 32 415 03 53
e-mail: biuro@ackee.pl
wszelkie prawa zastrzeżone, kopiowanie zabronione

PROJEKTANCI: *Uprawnienia*
ARCHITEKTURA:
mgr inż. arch. Maria Strzeduła 37/SLOKK/2016
KONSTRUKCJA:
mgr inż. Włodzimierz Różycki 425/91
OPRACOWANIE:
mgr inż. arch. Tomasz Błaszczok

RYSUNEK:
PRZEKRÓJ B-B(SCHEMAT TECHNOLOGICZNY)

SKALA: 1:50 NR RYSUNKU: PB/A-1.5

DATA: PAŹDZIERNIK 2020 NR STRONY: