


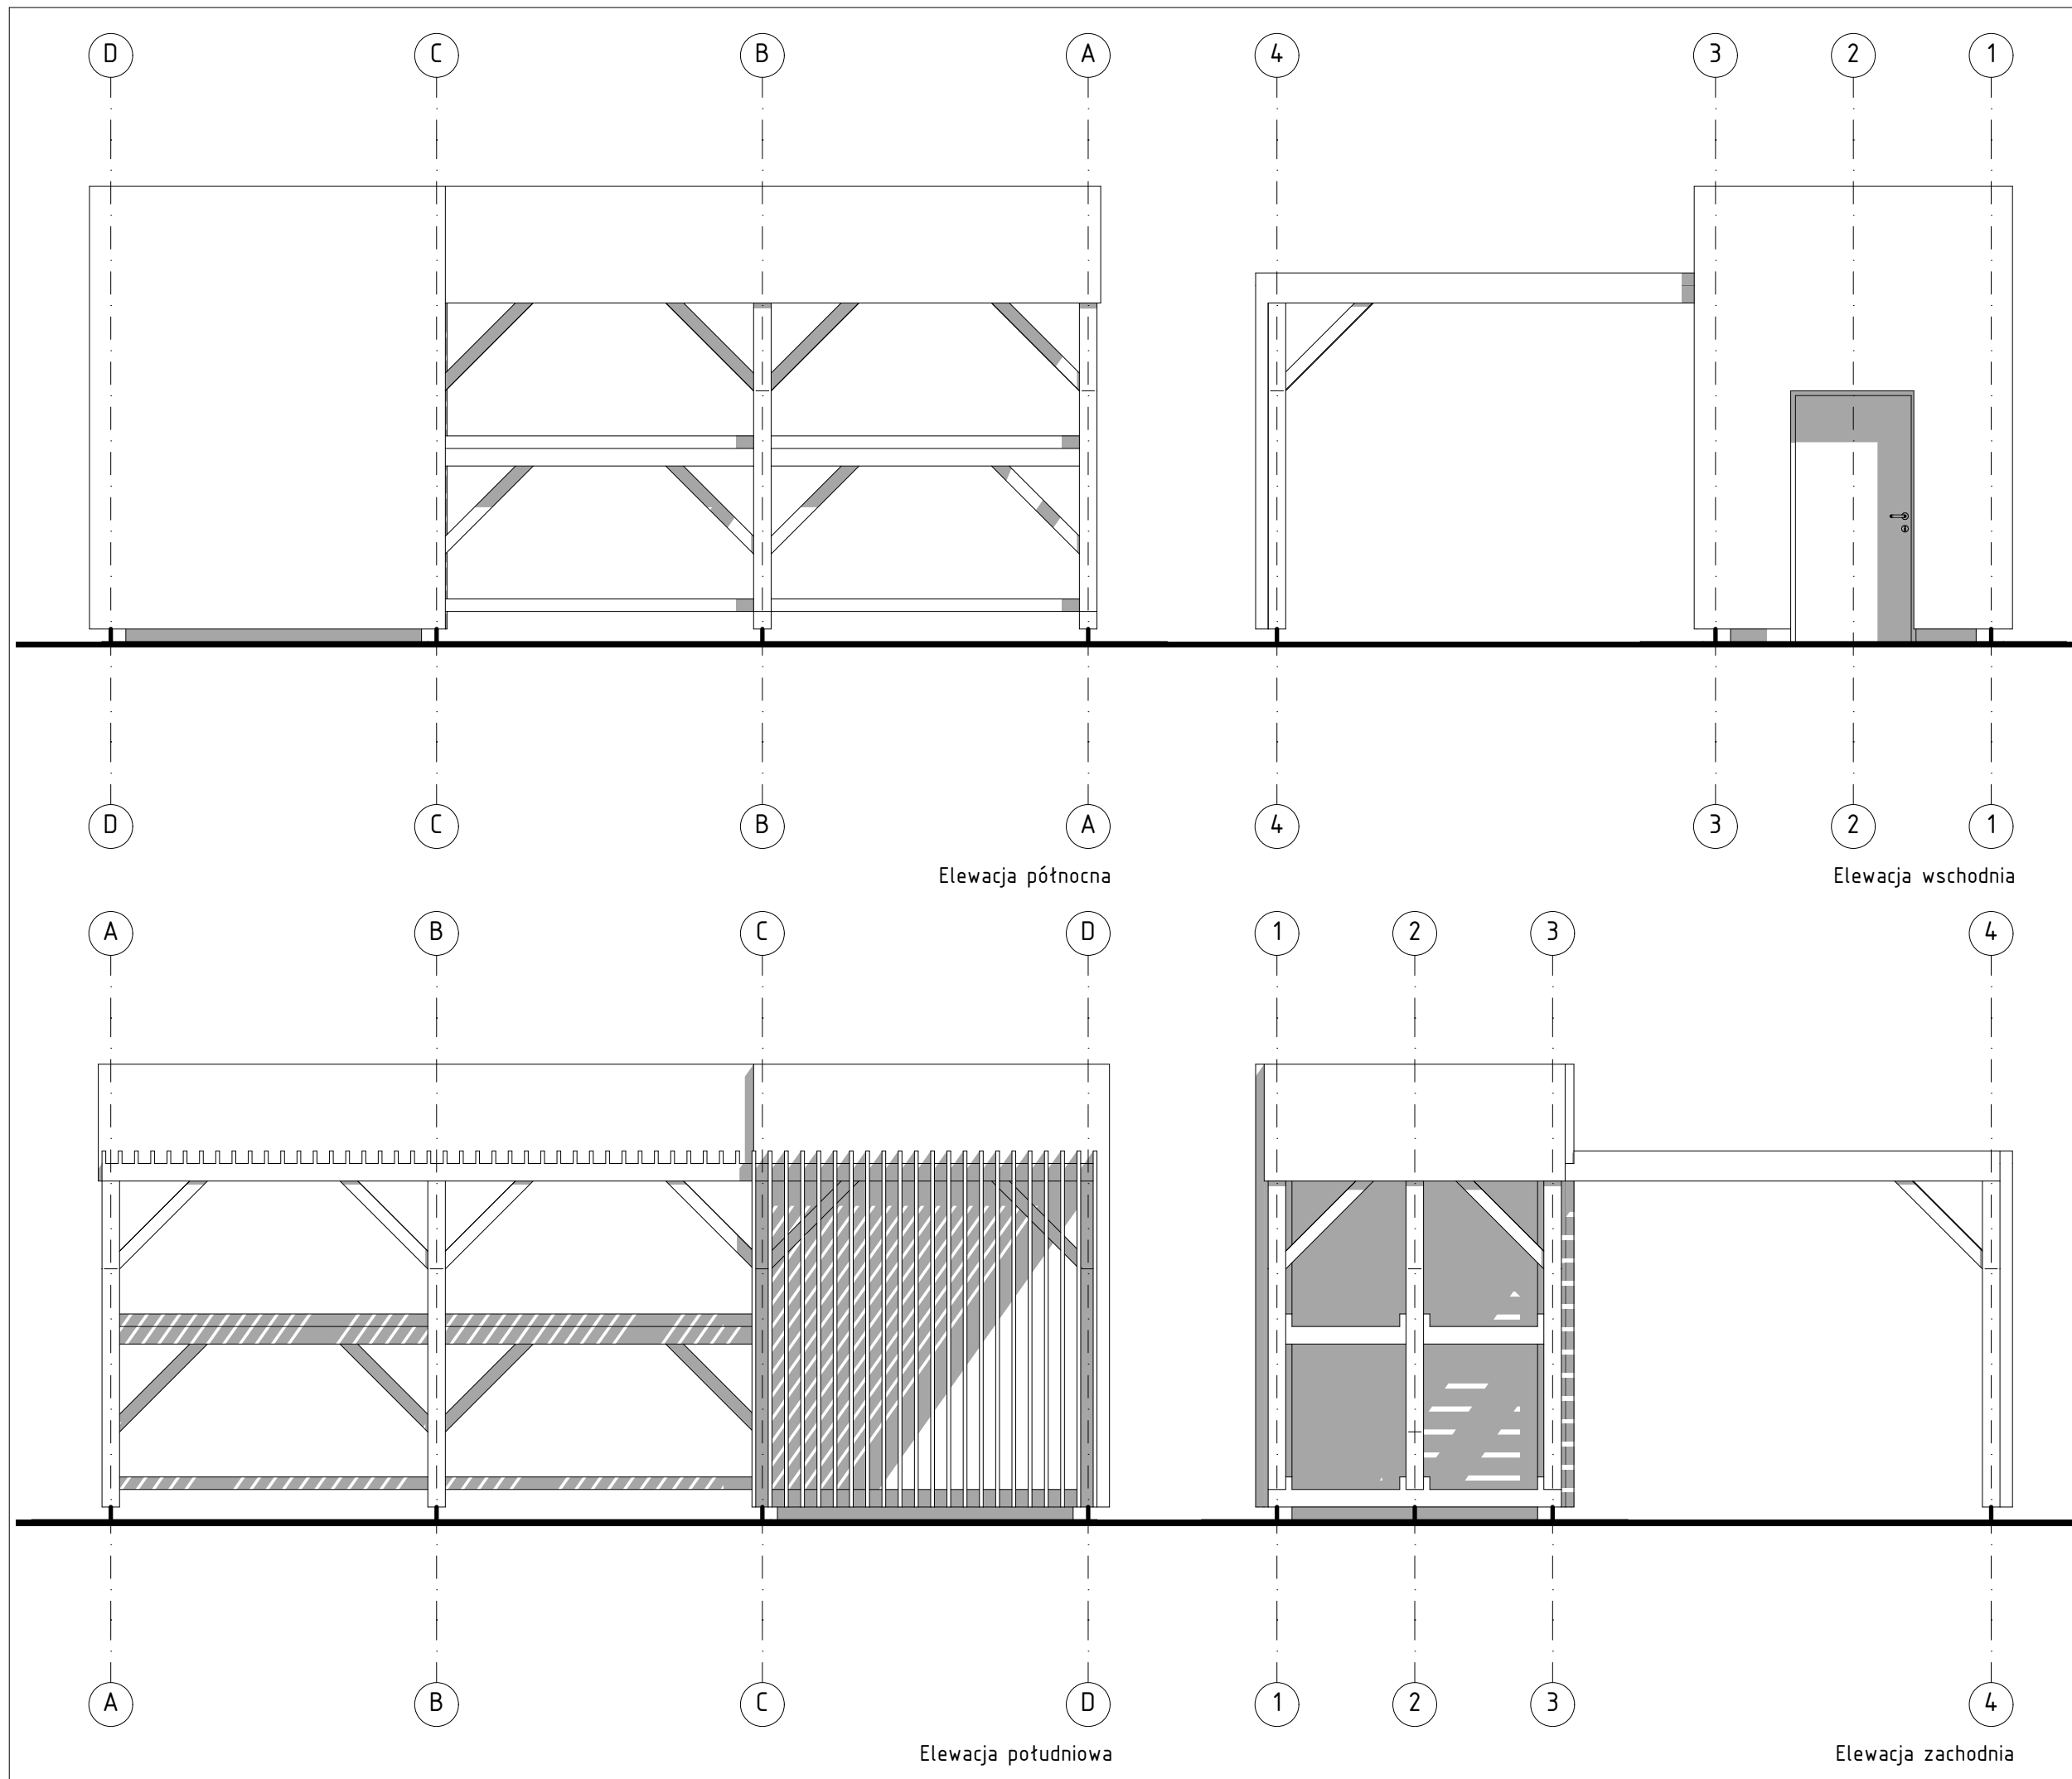

TYTUŁ OPRACOWANIA: PROJEKT BUDOWLANY BUDOWY TĘŻNI SOLANKOWEJ WRAZ Z ELEMENTAMI MAŁEJ ARCHITEKTURY I ZAGOSPODAROWANIEM TERENU "TĘŻNIA SOLANKOWA - ŹRÓDŁO ZDROWIA I MIEJSCE WYPOCZYNKU DLA MIESZKAŃCÓW RACIBÓRZA"	
LOKALIZACJA: miejscowość: Racibórz działka nr 1711/139, obręb:0008 Starawieś jedn. ewidencyjna: Racibórz województwo śląskie	
INWESTOR: Zespół Szkół Ogólnokształcących Mistrzostwa Sportowego im J. Kusocińskiego w Raciborzu 47-400 Racibórz, ul. Kozielska 19	
BIURO PROJEKTOWE: ACKEE GROUP ul. Młyńska 5/2 47-400 Racibórz tel. 32 415 03 53 e-mail: biuro@ackee.pl wszelkie prawa zastrzeżone, kopiowanie zabronione	
PROJEKTANCI:	Uprawnienia
ARCHITEKTURA: mgr inż. arch. Maria Strzeduła	37/SLOKK/2016
KONSTRUKCJA: mgr inż. Włodzimierz Różycki	425/91
OPRACOWANIE: mgr inż. arch. Tomasz Błaszczok	
RYSUNEK: ELEWACJE	
SKALA: 1:50	NR RYSUNKU: PB/A-1.6
DATA: PAŹDZIERNIK 2020	NR STRONY: