
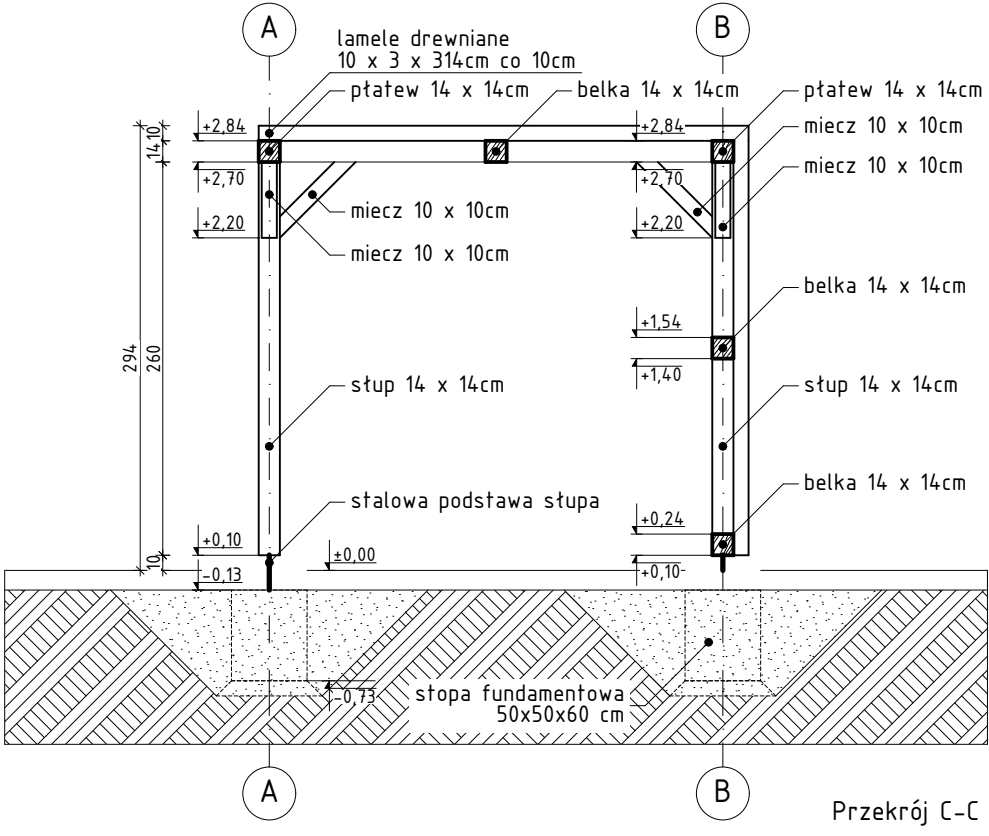
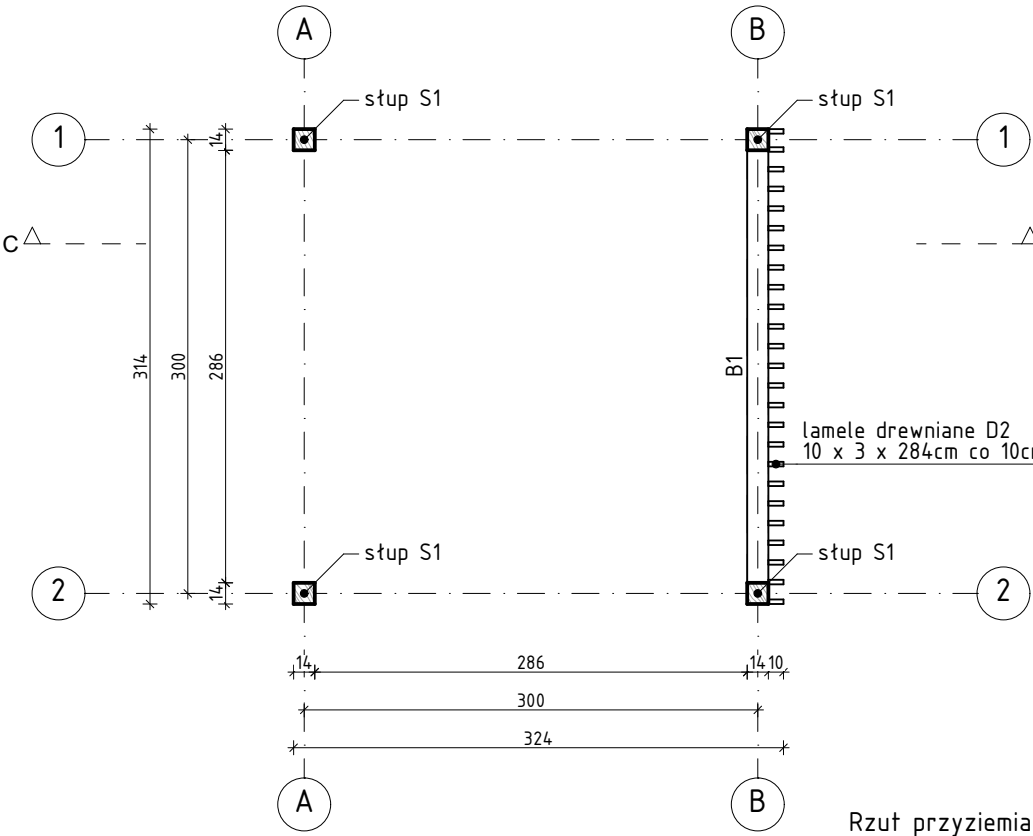
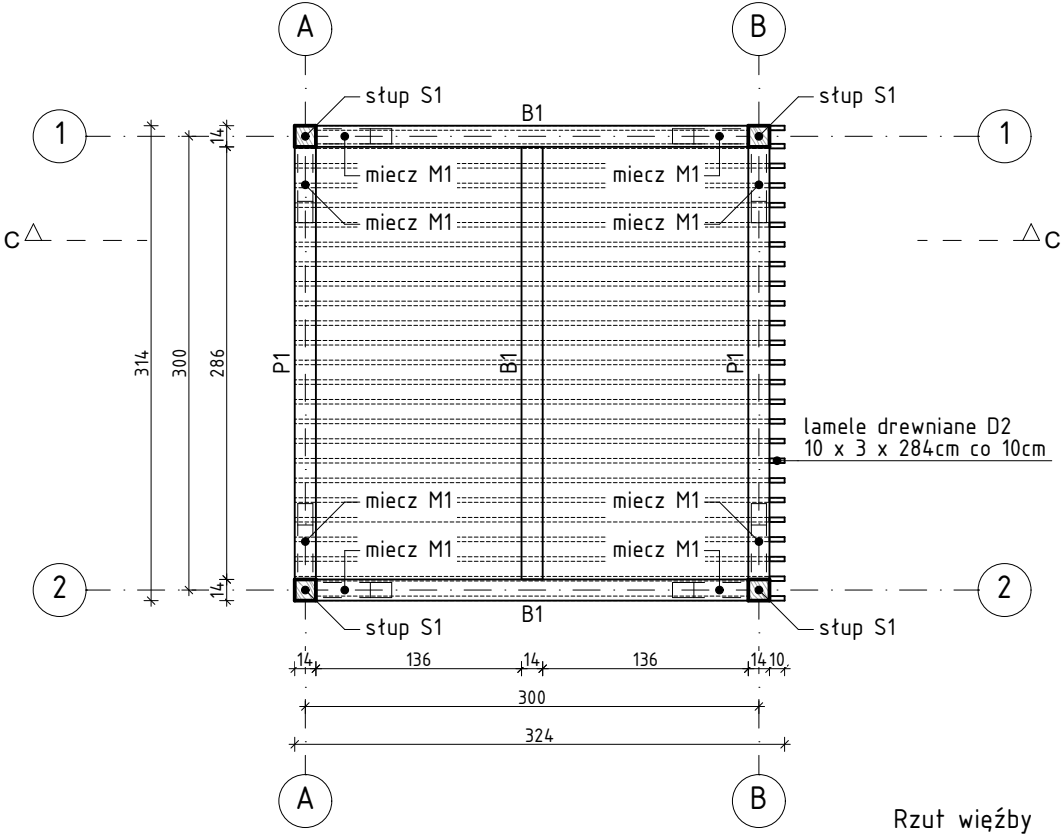


| NAZWA ELEMENTU | WYS.<br>[m] | SZER.<br>[m] | DŁUGOŚĆ<br>RZECZYWISTA [m] | ILOŚĆ | m³    |
|----------------|-------------|--------------|----------------------------|-------|-------|
| SŁUP S1        | 0,14        | 0,14         | 2,60                       | 4     | 0,204 |
| BELKA B1       | 0,14        | 0,14         | 2,86                       | 5     | 0,280 |
| PŁATEW P1      | 0,14        | 0,14         | 3,14                       | 2     | 0,123 |
| MIECZ M1       | 0,10        | 0,10         | 0,71                       | 8     | 0,057 |
| DESKA D1       | 0,10        | 0,03         | 3,14                       | 25    | 0,236 |
| DESKA D2       | 0,10        | 0,03         | 2,84                       | 25    | 0,213 |
| SUMA:          |             |              |                            |       | 1,110 |

Uwaga :  
Do długości elementów należy doliczyć 10% na przycięcie.  
Drewno zabezpieczyć impregnatem gruntującym oraz lakierobejcą

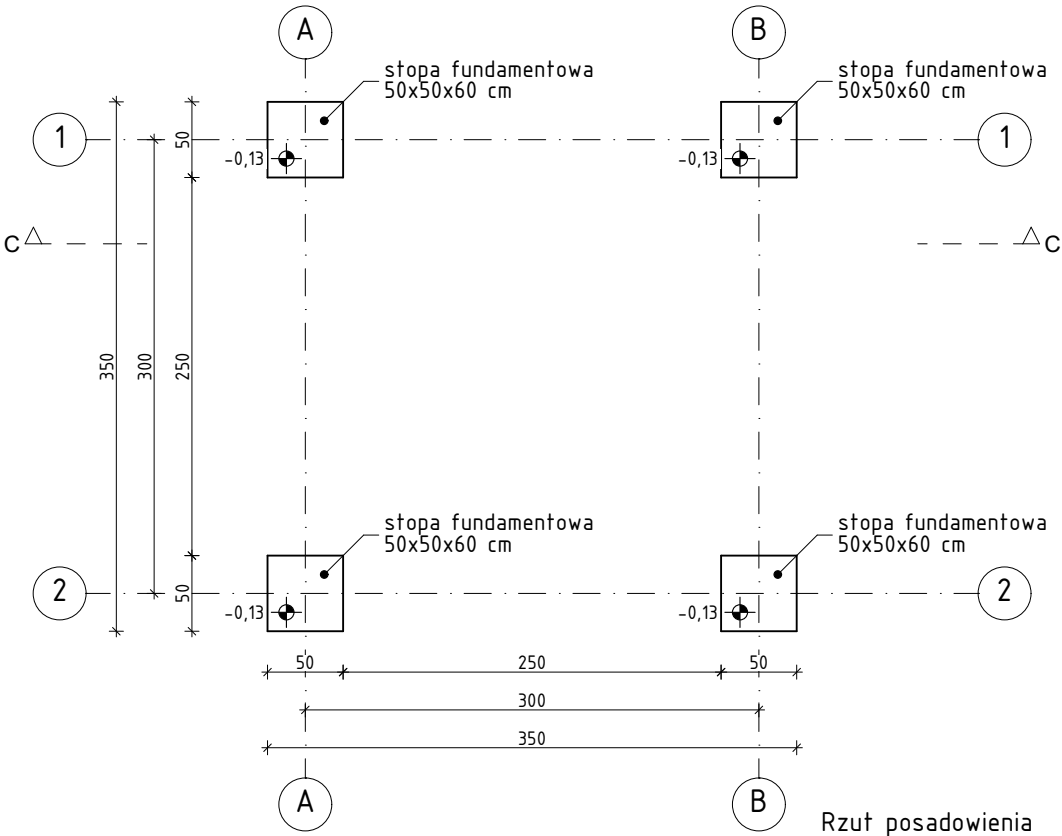

TYTUŁ OPRACOWANIA:  
PROJEKT BUDOWLANY BUDOWY  
TĘŻNI SOLANKOWEJ WRAZ Z  
ELEMENTAMI MAŁEJ ARCHITEKTURY  
I ZAGOSPODAROWANIEM TERENU  
"TĘŻNIA SOLANKOWA - ŹRÓDŁO  
ZDROWIA I MIEJSCE WYPOCZYNKU  
DLA MIESZKAŃCÓW RACIBORZA"

LOKALIZACJA:  
miejscowość: Racibórz  
działka nr 1711/139, obręb:0008 Starawieś  
jedn. ewidencyjna: Racibórz  
województwo śląskie

INWESTOR:  
Zespół Szkół Ogólnokształcących  
Mistrzostwa Sportowego  
im. J. Kusocińskiego w Raciborzu  
47-400 Racibórz, ul. Kozielska 19

BIURO PROJEKTOWE:  
**ACKEE**  
GROUP  
ul. Młyńska 5/2  
47-400 Racibórz  
tel. 32 415 03 53  
e-mail: biuro@ackee.pl  
wszelkie prawa zastrzeżone, kopiowanie zabronione

PROJEKTANCI: *Uprawnienia*  
ARCHITEKTURA: mgr inż. arch. Maria Strzduła 37/SLOKK/2016  
KONSTRUKCJA: mgr inż. Włodzisław Różycki 425/91  
OPRACOWANIE: mgr inż. arch. Tomasz Błaszczok

RYSUNEK: RZUTY I PRZEKRÓJ C-C

SKALA: 1:50 NR RYSUNKU: PB/A-2.1  
DATA: PAŹDZIERNIK 2020 NR STRONY: