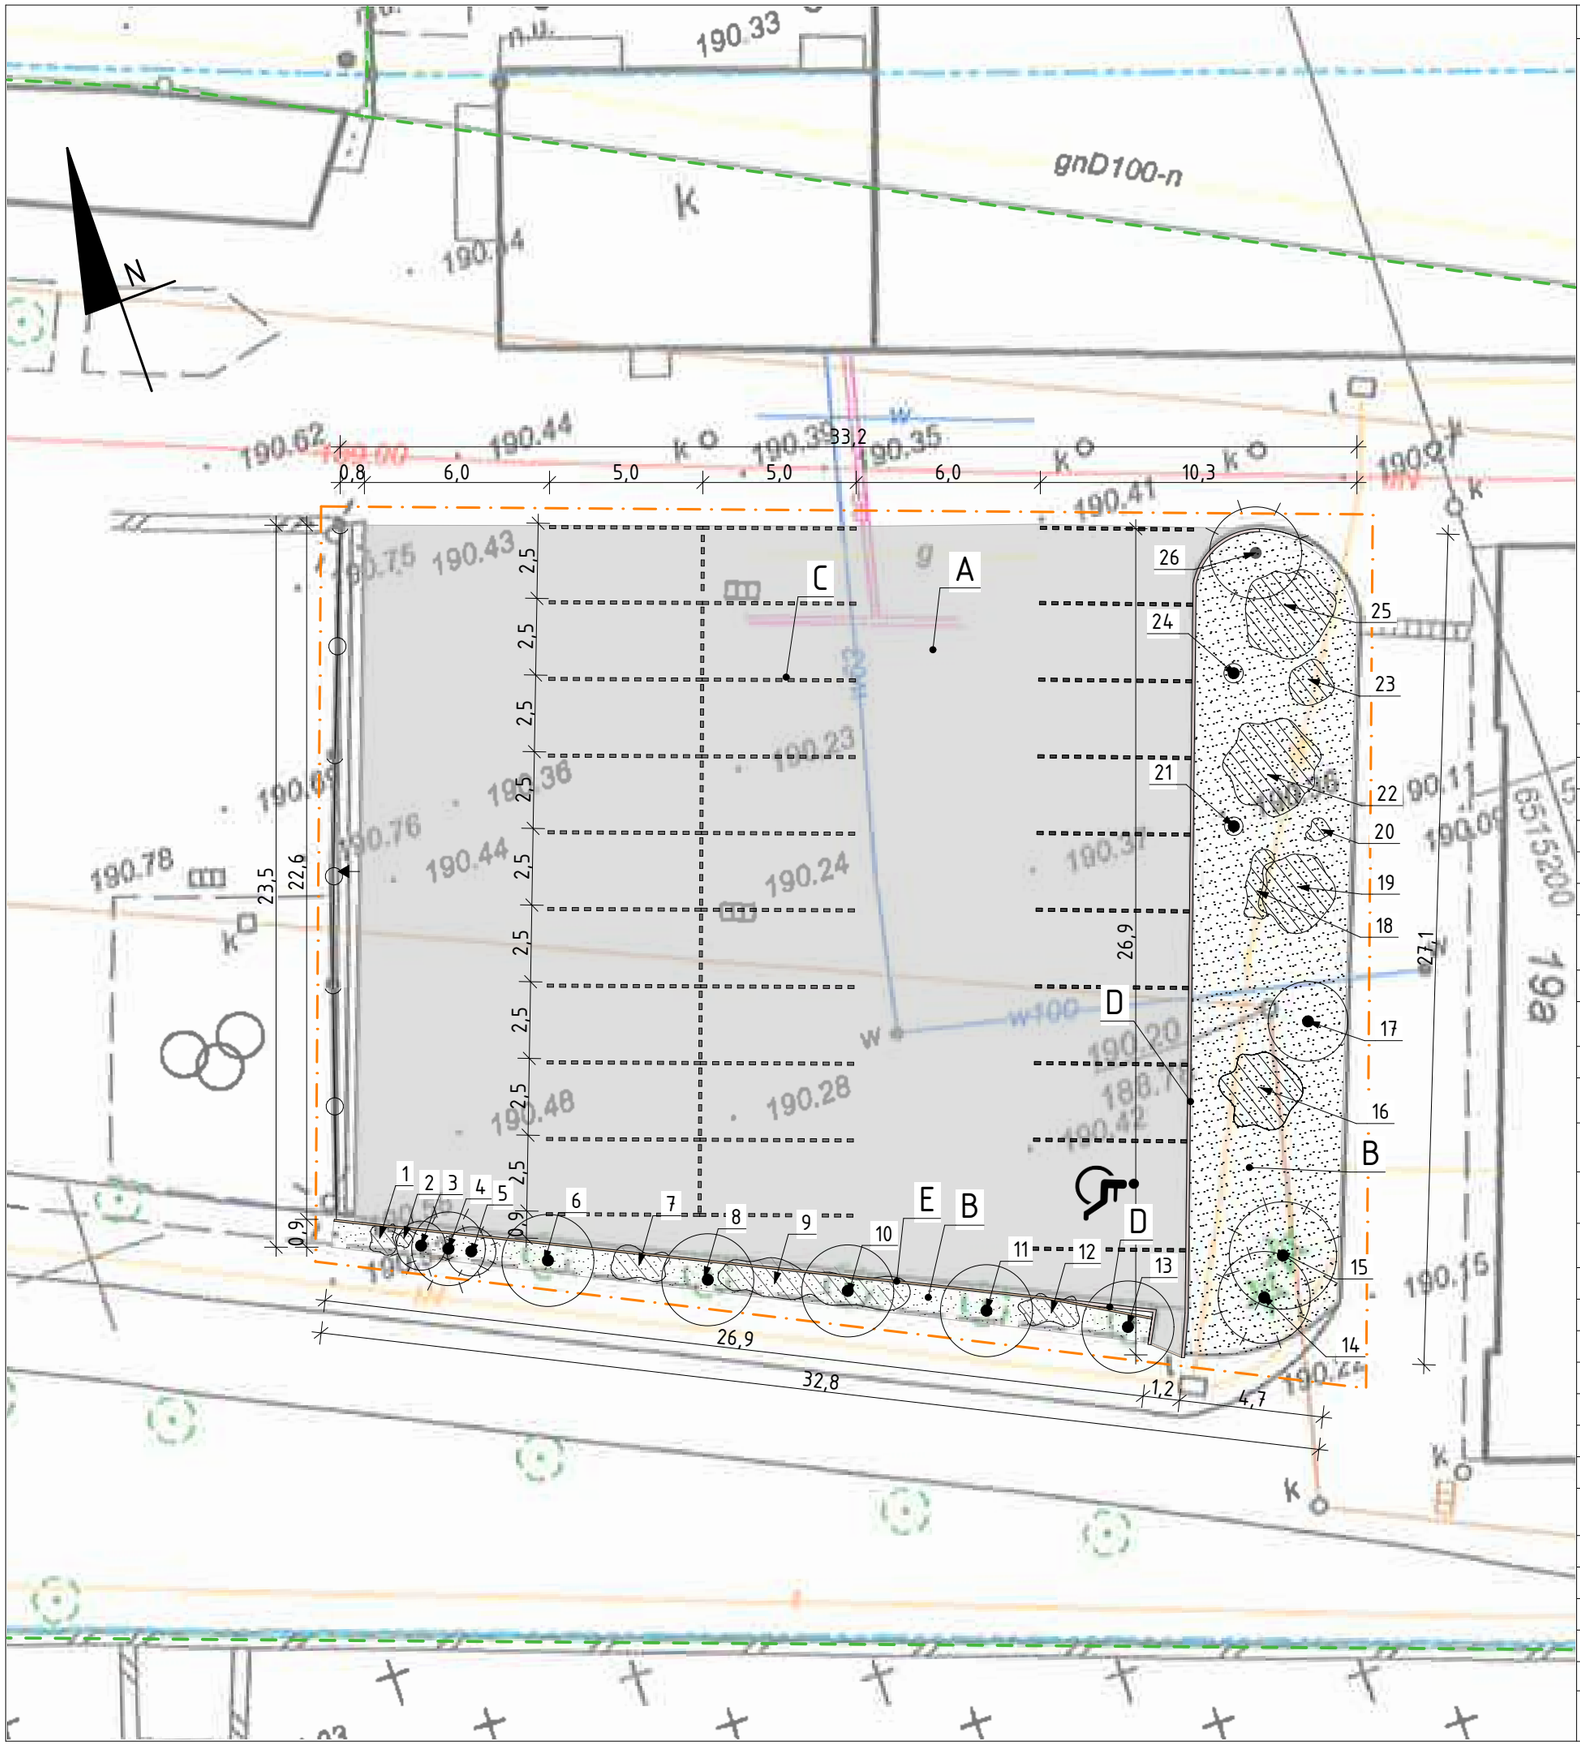

LEGENDA

- granice działek
- granica opracowania
- drzewo iglaste
- drzewo liściaste
- krzew/grupa krzewów
- numer zinwentaryzowanej rośliny
- ogrodzenie z siatki stalowej
- miejsca postojowe dla samochodów osobowych utwardzone betonową kostką brukową 20x10 w kolorze czerwonym
- miejsce postojowe dla osoby niepełnosprawnej utwardzone betonową kostką brukową
- A nawierzchnia z betonowej kostki brukowej jasnoszarej 20x10
- B nawierzchnia trawiasta
- D obrzeże z kostki granitowej
- E obrzeże betonowe
- schody betonowe

ZINWENTARYZOWANE ROŚLINY

numer rośliny	nazwa gatunkowa	obw. pnia na 5 cm	obw. pnia na 130 cm	pow. krzewu	wysokość
1	jałowiec *Juniperus*	41 cm	rozkrzwia się	-	1,7 m
2	jałowiec odm. kolumnowa *Juniperus*	18 cm	-	-	1,5 m
3	świerk pospolity *Picea abies*	32 cm	23 cm	-	3,0 m
4	świerk pospolity *Picea abies*	72 cm	33 cm	-	6,0 m
5	świerk pospolity *Picea abies*	45 cm	26 cm	-	3,0 m
6	głóg dwuszyjkowy 'Paul's scarlet' *Crataegus oxyacantha*	75 cm	62 cm	-	4,5 m
7	żywotnik zachodni *Thuja occidentalis*	-	-	3,0 m^2	1,7 m
8	głóg dwuszyjkowy 'Paul's scarlet' *Crataegus oxyacantha*	77 cm	62 cm	-	5,0 m
9	żywotnik zachodni *Thuja occidentalis*	-	-	10,5 m^2	1,6 m
10	głóg dwuszyjkowy 'Paul's scarlet' *Crataegus oxyacantha*	75 cm	61 cm	-	5,0 m
11	głóg dwuszyjkowy 'Paul's scarlet' *Crataegus oxyacantha*	75 cm	64 cm	-	3,8 m
12	żywotnik zachodni *Thuja occidentalis* jałowiec *Juniperus*	-	-	4,5 m^2	1,6 m
13	głóg dwuszyjkowy 'Paul's scarlet' *Crataegus oxyacantha*	75 cm	65 cm	-	4,8 m
14	jodła pospolita *Abies alba*	65 cm	46 cm	-	4,0 m
15	jodła pospolita *Abies alba*	90 cm	63 cm	-	4,5 m
16	irga *Cotoneaster* berberys *Berberis*	-	-	6,3 m^2	1,6 m
17	cyprysik *Chamaecyparis*	24 cm, 23 cm	20 cm, 18 cm	-	3,0 m
18	pięciornik krzewiasty *Potentilla fruticosa*	-	-	1,2 m^2	0,6 m
19	berberys thunberga *Berberis Thunbergii*	-	-	7,3 m^2	1,4 m
20	jałowiec *Juniperus*	7 cm, 8 cm	-	0,4 m^2	1,7 m
21	surmia bignoniowa - szczepiona *Catapla bignonioides*	19 cm	12 cm	-	2,2 m
22	pigwowiec japoński *Chaenomeles japonica*	-	-	9,0 m^2	1,5 m
23	jałowiec *Juniperus*	-	-	2,3 m^2	0,7 m
24	wierzba szczepiona *Salix*	6 cm	6 cm	-	1,4 m
25	tawuła *Spiraea*	-	-	7,0 m^2	0,9 m
26	cis pospolity *Taxus baccata*	-	-	6,5 m^2	3,5 m

TYTUŁ OPRACOWANIA:

PROJEKT BUDOWLANY BUDOWY TĘŻNI SOLANKOWEJ WRAZ Z ELEMENTAMI MAŁEJ ARCHITEKTURY I ZAGOSPODAROWANIEM TERENU "TĘŻNIA SOLANKOWA - ŹRÓDŁO ZDROWIA I MIEJSCE WYPOCZYNKU DLA MIESZKAŃCÓW RACIBORZA"

LOKALIZACJA:
miejscowość: Racibórz
działka nr 1711/139, obręb:0008 Starawieś
jedn. ewidencyjna: Racibórz
województwo śląskie

INWESTOR:
Zespół Szkół Ogólnokształcących Mistrzostwa Sportowego im. J. Kusocińskiego w Raciborzu
47-400 Racibórz, ul. Kozielska 19

BIURO PROJEKTOWE:

ul. Młyńska 5/2
47-400 Racibórz
tel. 32 415 03 53
e-mail: biuro@ackee.pl
wszelkie prawa zastrzeżone, kopiowanie zabronione

PROJEKTANCI: *Uprawnienia*

ARCHITEKTURA:
mgr inż. arch. Maria Strzeduła 37/SLOKK/2016

OPRACOWANIE:
inż. arch. kraj. Paulina Kentnowska

PROJEKT TECHNICZNY

RYSUNEK: INWENTARYZACJA TERENU I DENDROLOGICZNA

SKALA: 1:200

NR RYSUNKU: PT/I-1.1

DATA: CZERWIEC 2020

NR STRONY: