



DETAL I

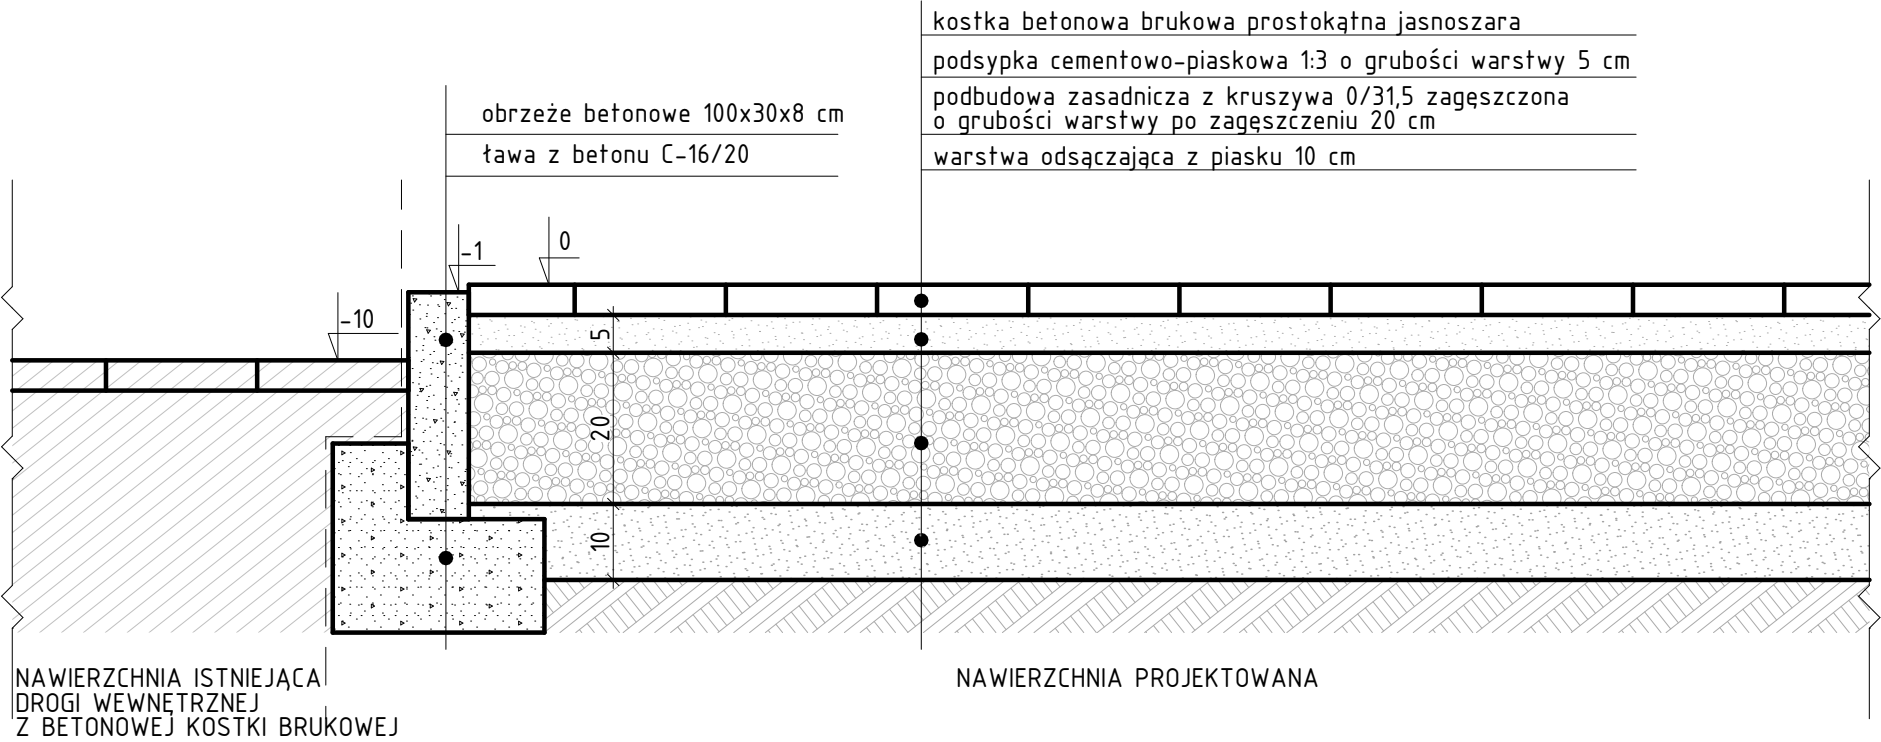

DETAL II

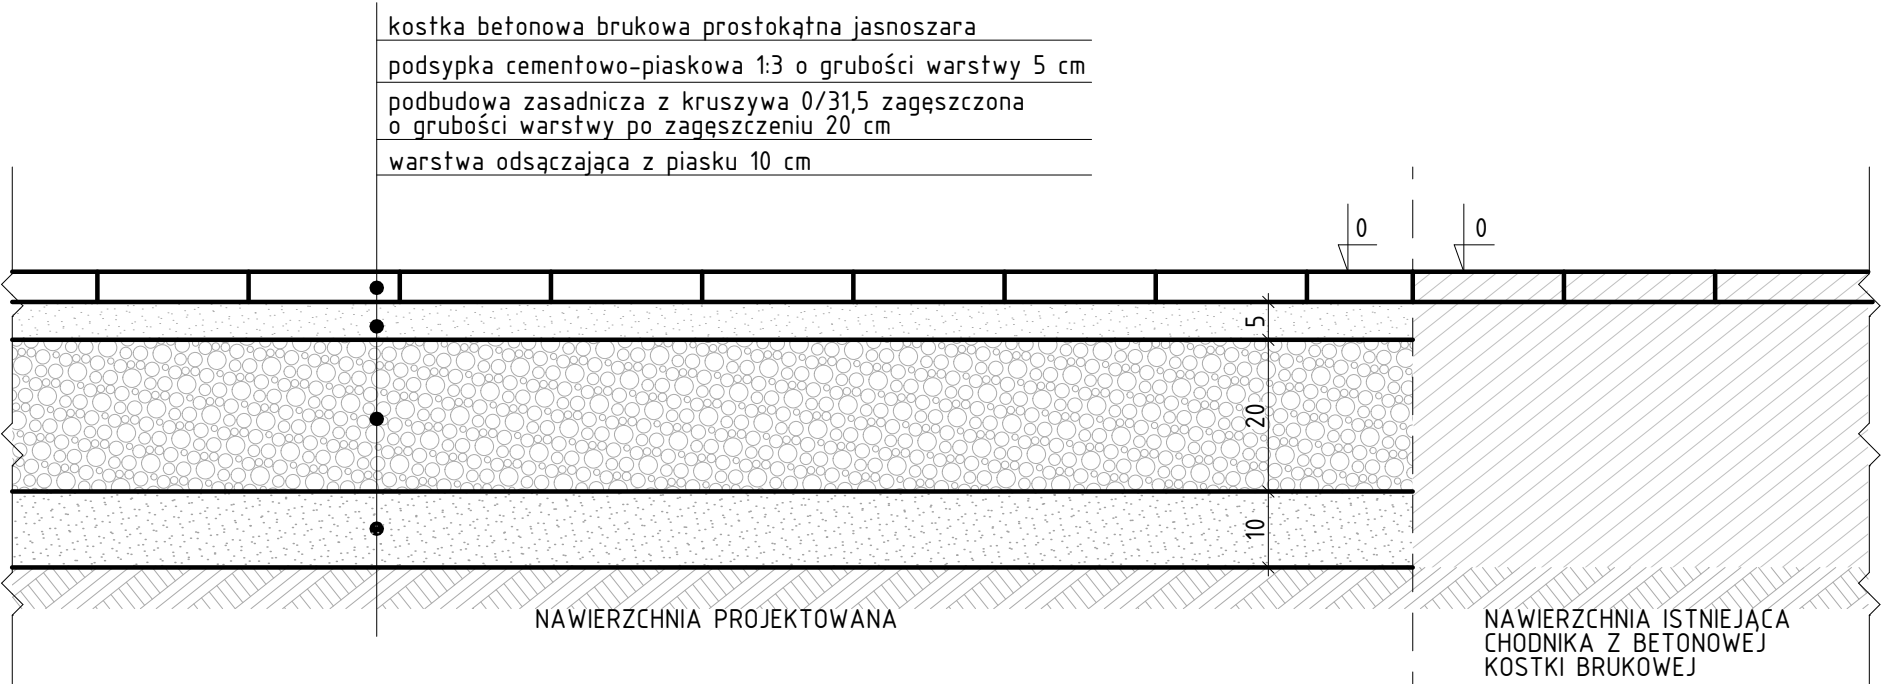

TYTUŁ OPRACOWANIA:

PROJEKT BUDOWLANY BUDOWY
TĘŻNI SOLANKOWEJ WRAZ Z
ELEMENTAMI MAŁEJ ARCHITEKTURY
I ZAGOSPODAROWANIEM TERENU
"TĘŻNIA SOLANKOWA - ŹRÓDŁO
ZDROWIA I MIEJSCE WYPOCZYNKU
DLA MIESZKAŃCÓW RACIBORZA"

LOKALIZACJA:

mięscowość: Racibórz
działka nr 1711/139, obręb:0008 Starawieś
jedn. ewidencyjna: Racibórz
województwo śląskie

INWESTOR:

Zespół Szkół Ogólnokształcących
Mistrzostwa Sportowego
im. J. Kusocińskiego w Raciborzu
47-400 Racibórz, ul. Kozielska 19

BIURO PROJEKTOWE:

ACKEE
GROUP

ul. Młyńska 5/2
47-400 Racibórz
tel. 32 415 03 53
e-mail: biuro@ackee.pl
wszelkie prawa zastrzeżone, kopiowanie zabronione

PROJEKTANCI: *Uprawnienia*

ARCHITEKTURA: *37/SLOKK/2016*

mgr inż. arch. Maria Strzeduła

OPRACOWANIE:

inż. arch. kraj. Paulina Kentnowska

PROJEKT TECHNICZNY

RYSUNEK: *Detale I i II*

SKALA: 1:10

NR RYSUNKU: PT/PZT-4.4

DATA: CZERWIEC 2020

NR STRONY: