


Racibórz, dnia 02.09.2020 r.
BIURO USŁUG GEODEZYJNYCH
AZYMUT Marek Sebastian
ul. Szczecińska 16, 47-400 Racibórz
tel. (032) 414 03 03, 606 443 329
marek.sebastian_xl@wp.pl
NIP 639-134-04-52

Nie wyklucza się istnienia w terenie innych nie wykazanych na uzbrojenia terenu, które nie były zgłoszone do inwentaryzacji po W księdze wieczystej GL1R/00053057/7 brak służebności gruntowych na przedmiotowej działce nr 1711/139.

GEODETA UPRAWNIENY
Nr upr. 19827
inż. Maciej Kiszczyński

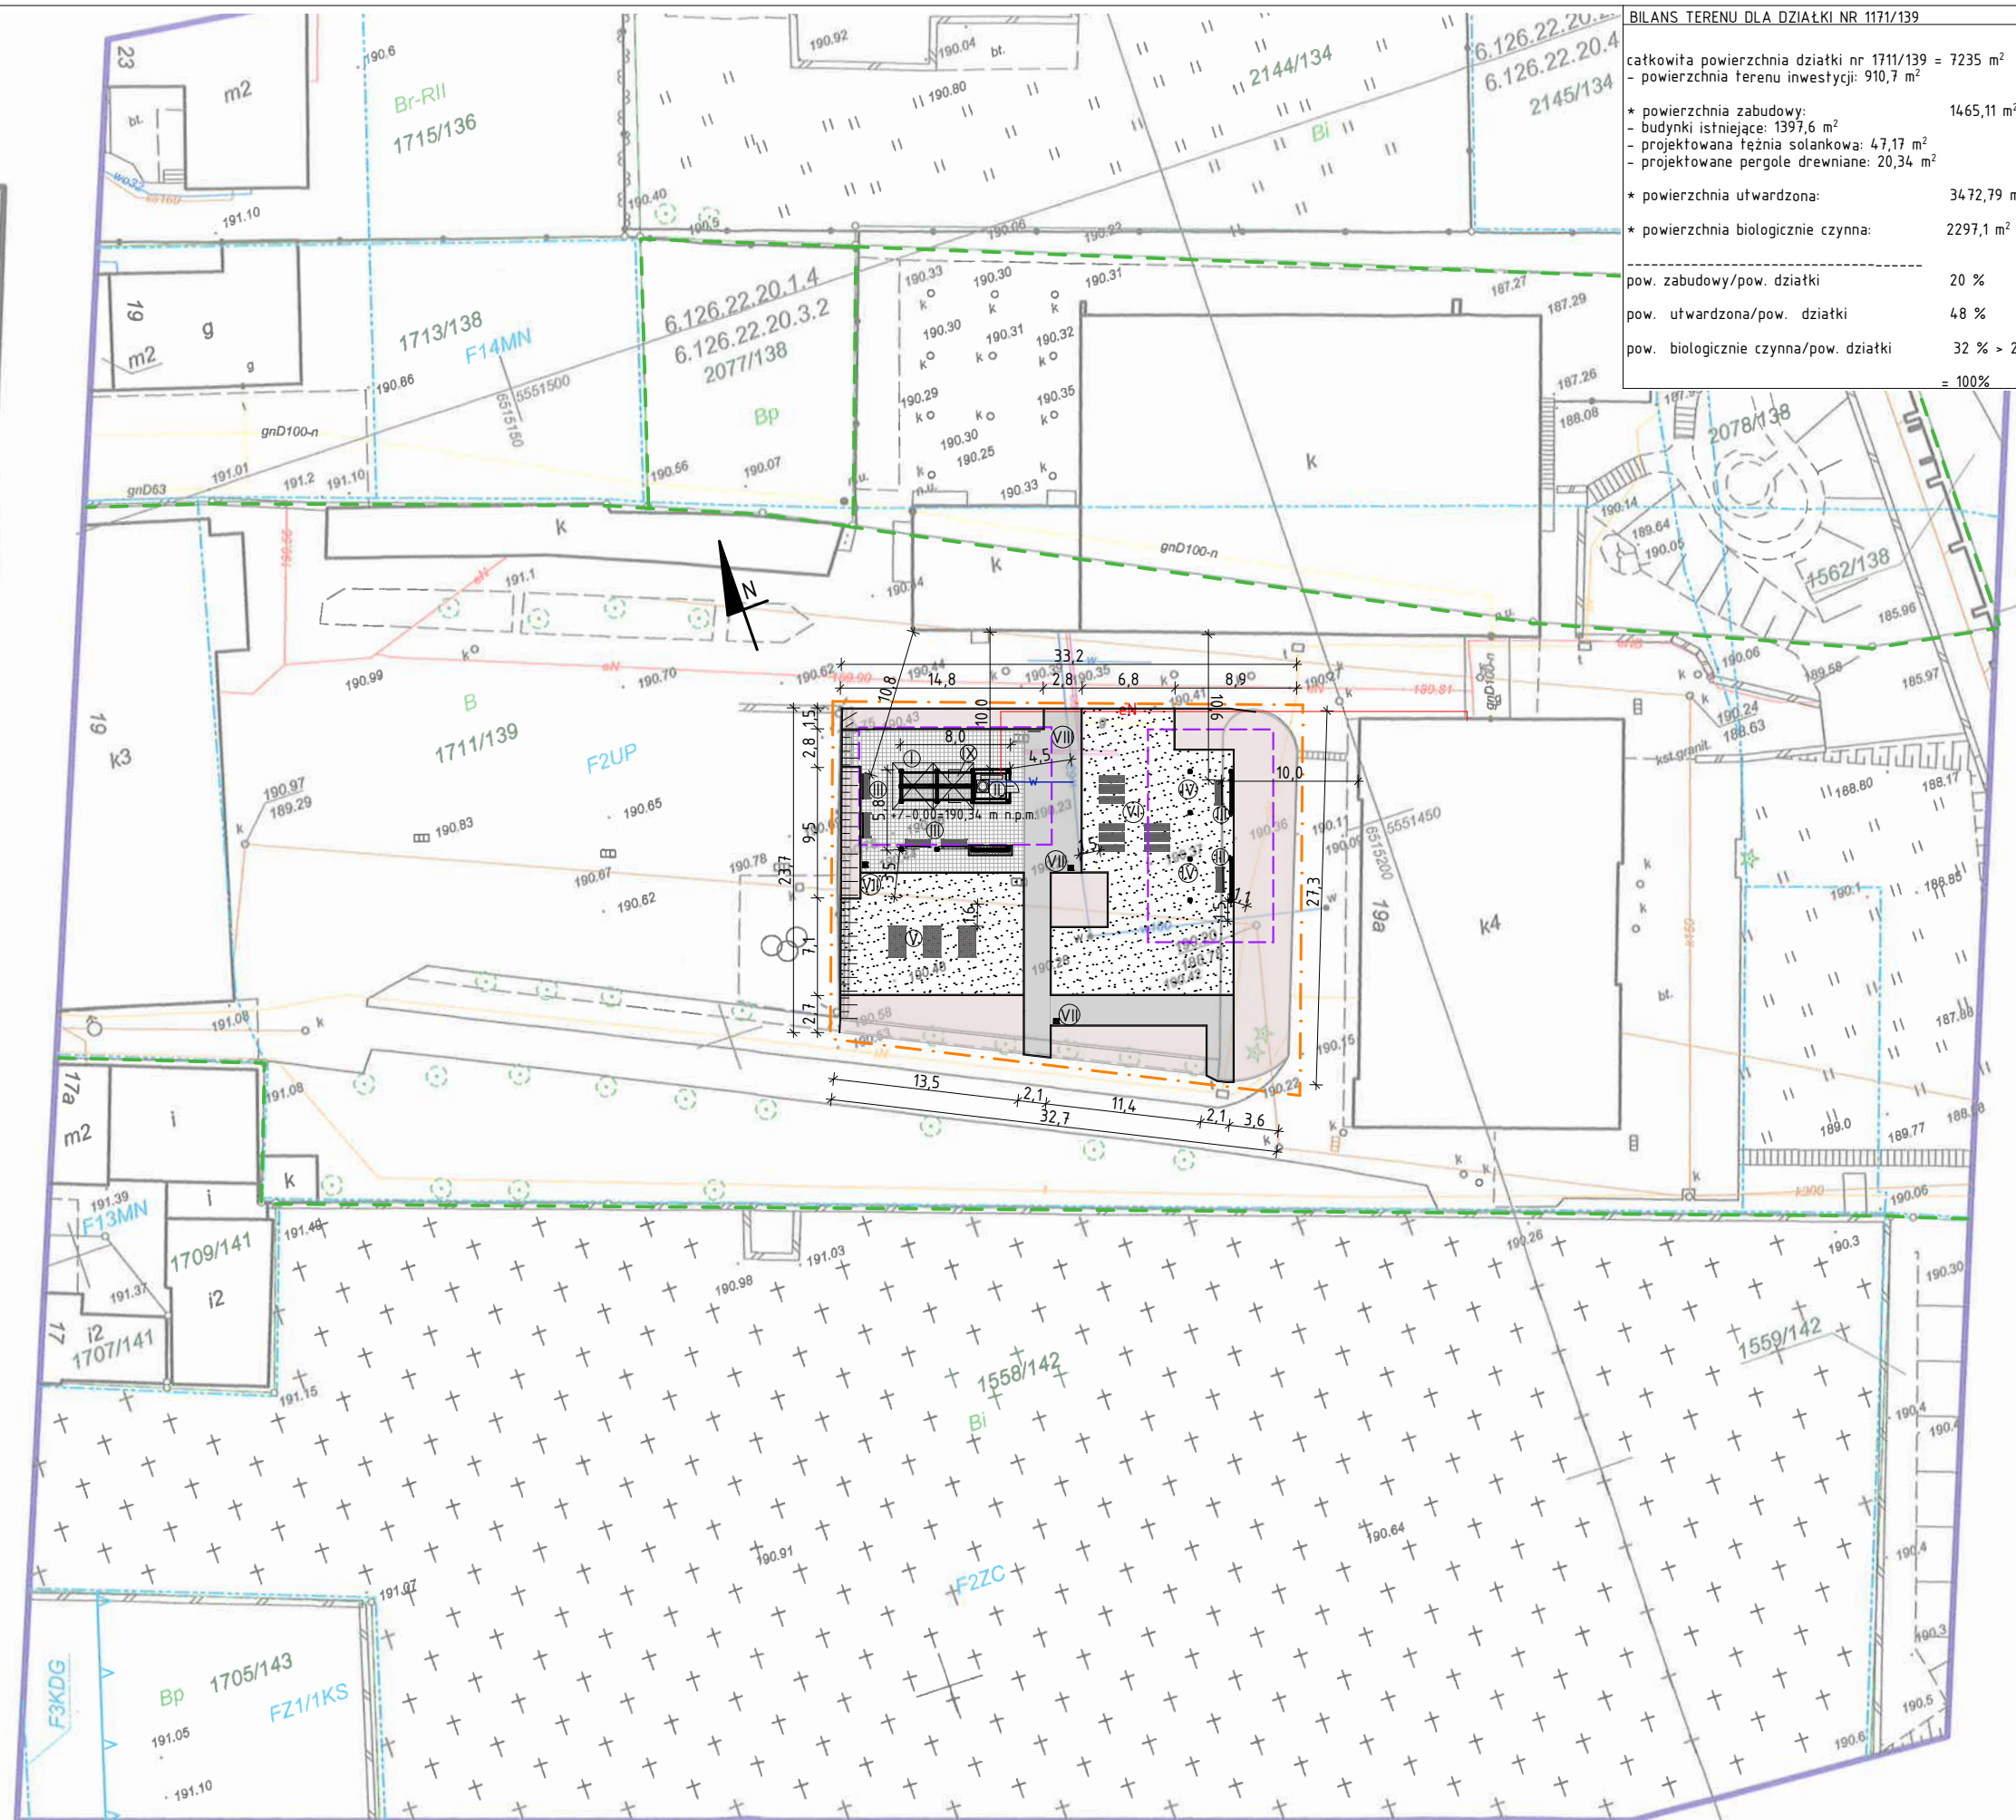

BILANS TERENU DLA DZIAŁKI NR 1171/139	
całkowita powierzchnia działki nr 1171/139 =	7235 m ²
- powierzchnia terenu inwestycji:	910,7 m ²
* powierzchnia zabudowy:	1465,11 m ²
- budynki istniejące:	1397,6 m ²
- projektowana fężnia solankowa:	47,17 m ²
- projektowane pergole drewniane:	20,34 m ²
* powierzchnia utwardzona:	3472,79 m ²
* powierzchnia biologicznie czynna:	2297,1 m ²

pow. zabudowy/pow. działki	20 %
pow. utwardzona/pow. działki	48 %
pow. biologicznie czynna/pow. działki	32 % > 25%
	- 100%

LEGENDA	
	granice działek
	granica opracowania
	obszar oddziaływania obiektu budowlanego
ELEMENTY PROJEKTOWANE	
	nawierzchnia z betonowej kostki brukowej jasnoszarej 20x10 - 108,3 m ²
	nawierzchnia z kostki granitowej jasnoszarej 6x8 cm - 118,1 m ²
	nawierzchnia rabat - 264 m ²
	1. agrowłóknina
	2. kruszywo kamienne gr. 5 cm
	obrzeże z kostki betonowej 100x30x8 - 230 mb
	nawierzchnia trawniasta 335 m ²
	projektowana skarpa
I	projektowana tężnia solankowa
II	pomieszczenie techniczne tężni
III	ławki z oparciem 6 szt.
IV	pergole drewniane 2 szt.
V	leżaki / hamaki 3 szt.
VI	stoty z ławkami 3 szt.
VII	kosz na śmieci 3 szt.
VIII	tablica informacyjna 1 szt.
IX	zbiornik szczelny betonowy klasy B25W8 z wżazem
<u>W</u>	włączenie do sieci instalacji wodociągowej - wg odrębnego opracowania
<u>eN</u>	włączenie do sieci instalacji elektroenergetycznej - wg odrębnego opracowania

UWAGI:
Nie wyklucza się istnienia niezainwentaryzowanych sieci i instalacji, roboty należy wykonywać ręcznie z zachowaniem ostrożności.

TYTUŁ OPRAWOWANIA:
PROJEKT BUDOWLANY BUDOWY
TEŻNI SOLANKOWEJ WRAZ Z
ELEMENTAMI MAŁEJ ARCHITEKTURY
I ZAGOSPODAROWANIEM TERENU
"TEŻNIA SOLANKOWA - ŹRÓDŁO
ZDROWIA I MIEJSCE WYPOCZYNKU
DLA MIESZKAŃCÓW RACIBORZA"

LOKALIZACJA:
miejscowość: Racibórz
działka nr 1711/139, obręb:0008 Starówieś
jedn. ewidencyjna: Racibórz
województwo śląskie

INWESTOR:
Zespół Szkół Ogólnokształcących
Mistrzostwa Sportowego
im. J. Kusocińskiego w Raciborzu
47-400 Racibórz, ul. Kozielska 19

BIURO PROJEKTOWE:

ACKEE
GROUP

ul. Młyńska 5/2
47-400 Racibórz
tel. 32 415 03 53
e-mail: biuro@ackee.pl
wszelkie prawa zastrzeżone, kopiowanie zabronione

PROJEKTANCI:	<i>Uprawnienia</i>
ARCHITEKTURA:	
mgr inż. arch. Maria Strzeduła	37/SLOKK/2016

OPRACOWANIE:
inż. arch. kraj. Paulina Kentnowska

RYSUNEK:
Projekt zagospodarowania terenu

SKALA:	NR RYSUNKU:
1:500	

DATA:	CZERWIEC 2020	NR STRONY:
-------	---------------	------------