


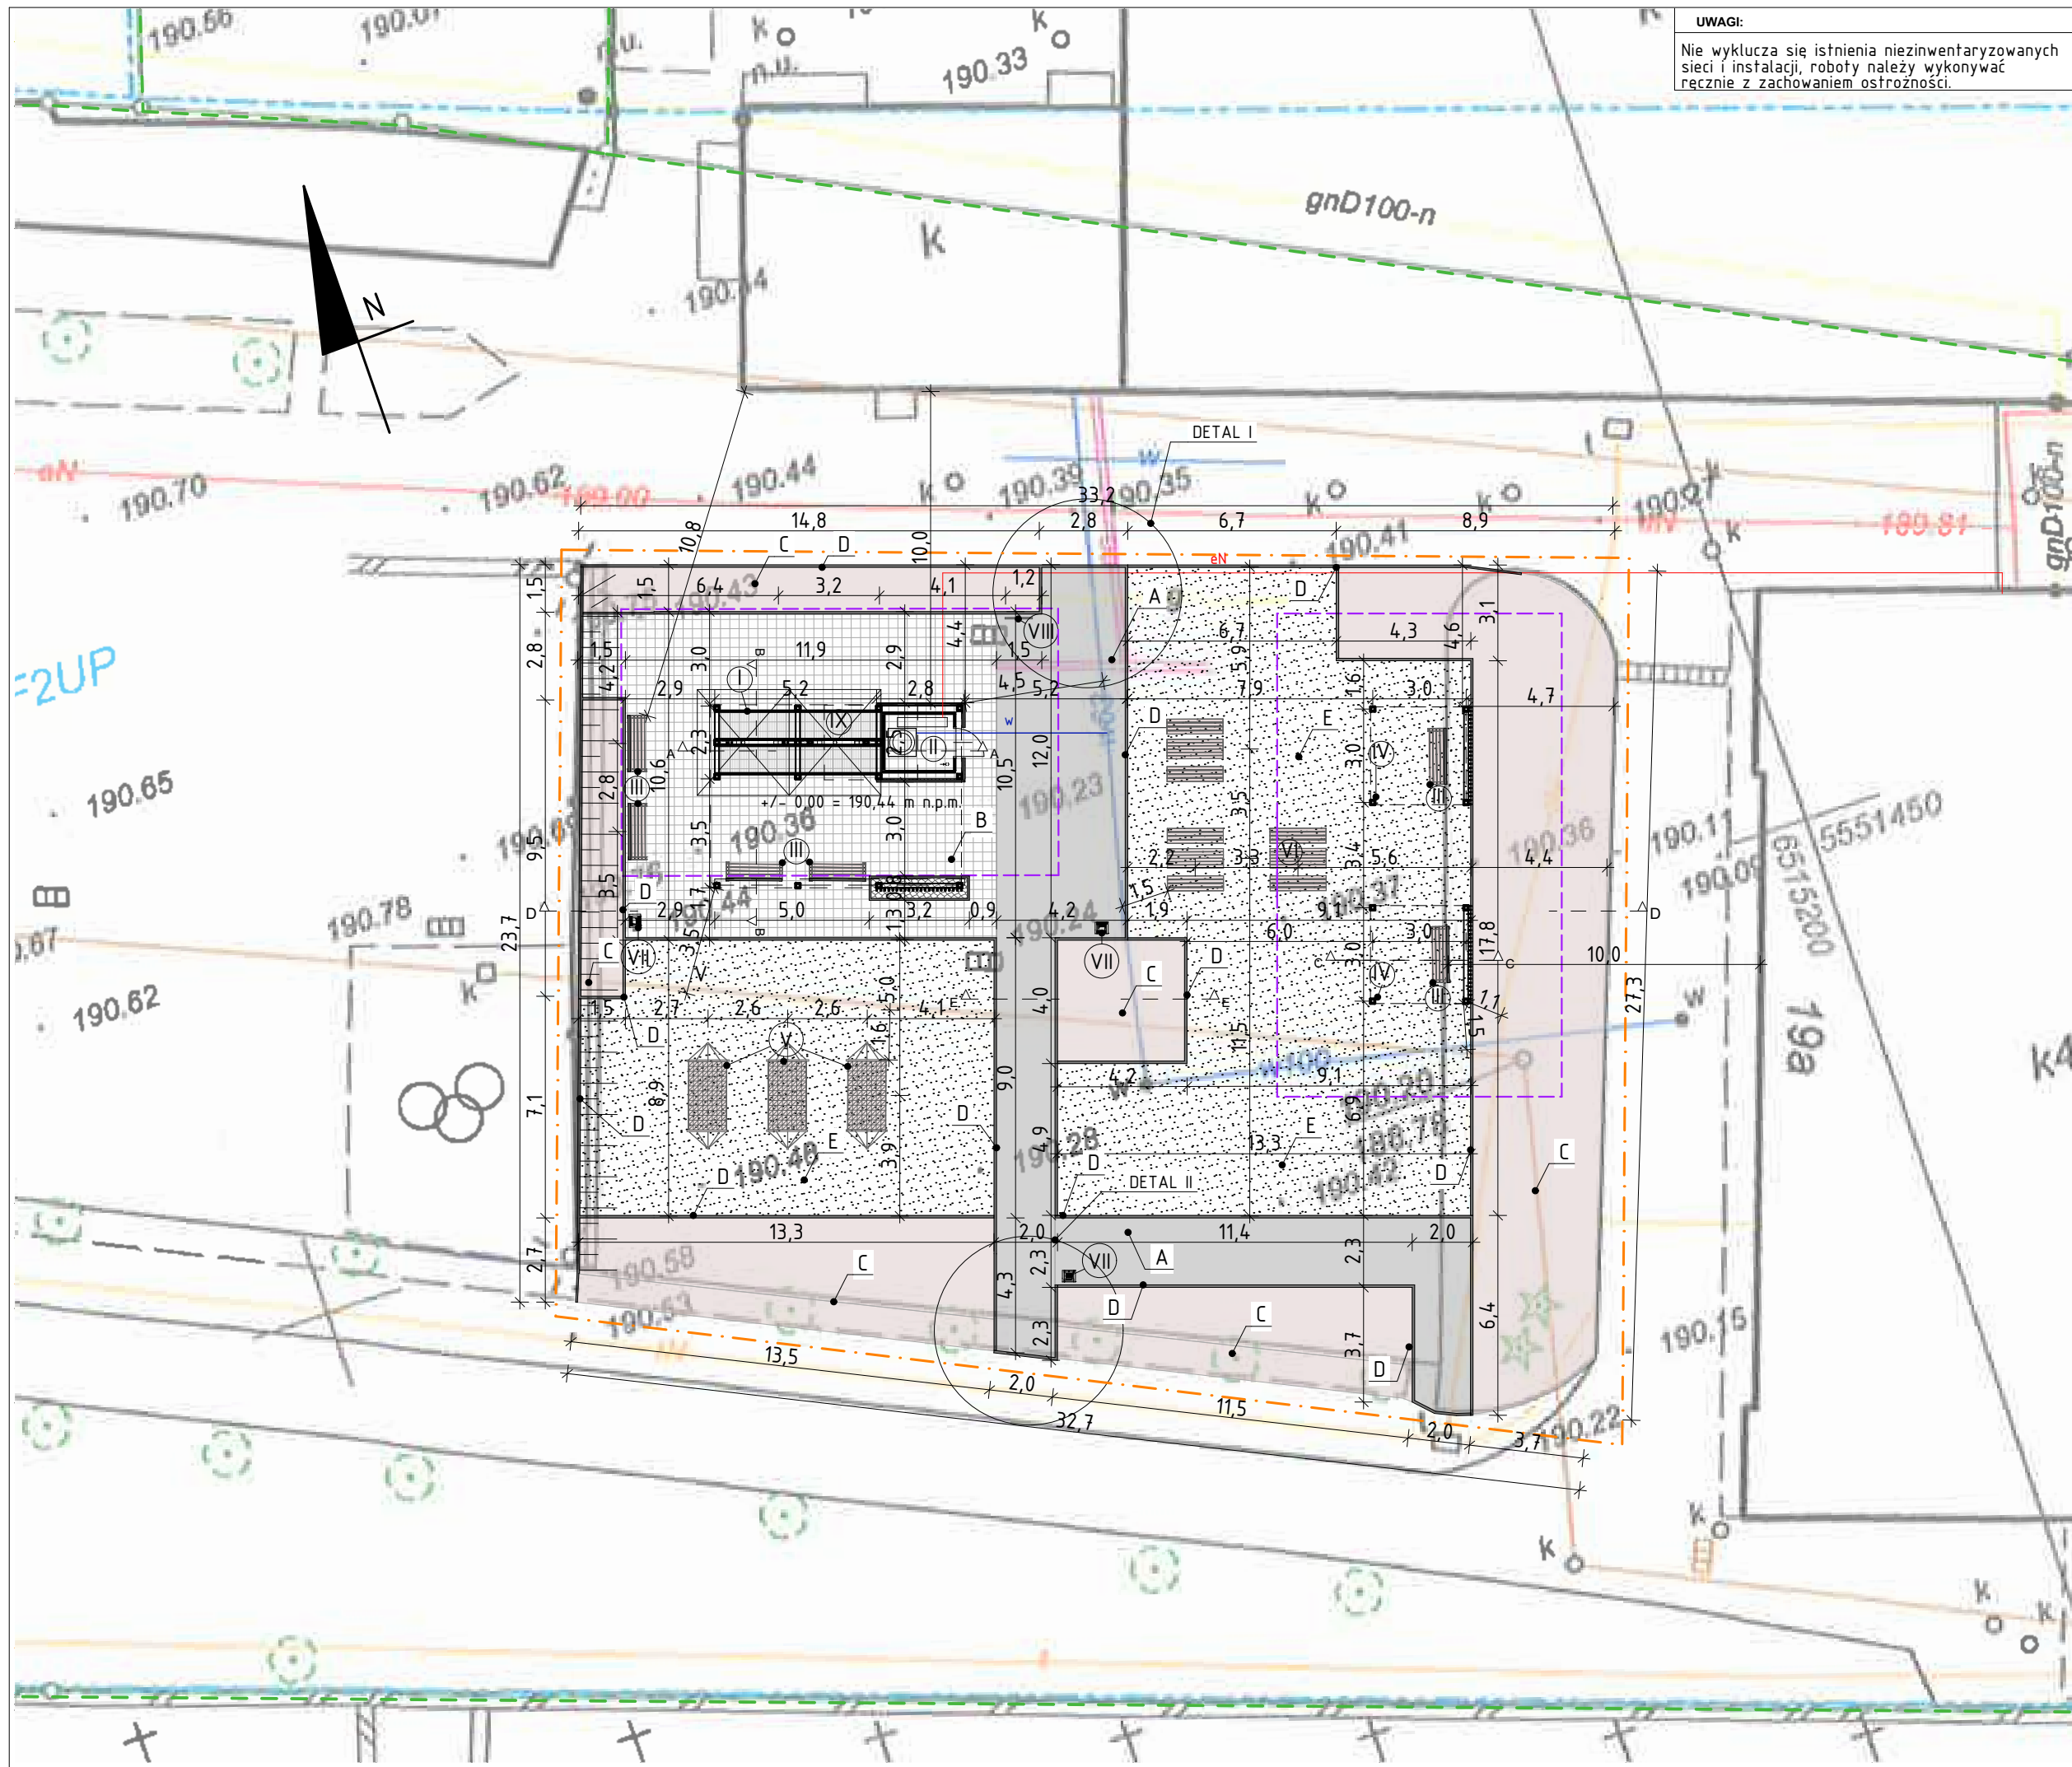

UWAGI:
Nie wyklucza się istnienia niezinventaryzowanych sieci i instalacji, roboty należy wykonywać ręcznie z zachowaniem ostrożności.

LEGENDA
granice działek granica opracowania obszar oddziaływania obiektu budowlanego
ELEMENTY PROJEKTOWANE
A nawierzchnia z betonowej kostki brukowej jasnoszarej 20x10 - 108,3 m² B nawierzchnia z kostki granitowej jasnoszarej 6 x 8 cm - 118,1 m² C nawierzchnia rabat - 264 m² D 1. agrowłóknina 2. kruszywo kamienne gr. 5 cm E obrzeże betonowe 100x30x8 cm 230 mb F nawierzchnia trawiasta - 335 m² G projektowana skarpa H projektowana tężnia solankowa I pomieszczenie techniczne tężni J ławki z oparciem 6 szt. K pergole drewniane 2 szt. L leżaki / hamaki 3 szt. M stoły z ławkami 3 szt. N kosz na śmieci 3 szt. O tablica informacyjna 1 szt. P zbiornik szczelny betonowy klasy B25W8 z włazem Q wtaczenie do zewnętrznej instalacji wodociągowej - wg odrębnego opracowania R wtaczenie do zewnętrznej instalacji elektroenergetycznej - wg odrębnego opracowania

TYTUŁ OPRACOWANIA:
PROJEKT BUDOWLANY BUDOWY TĘŻNIA SOLANKOWEJ WRAZ Z ELEMENTAMI MAŁEJ ARCHITEKTURY I ZAGOSPODAROWANIEM TERENU "TĘŻNIA SOLANKOWA - ŹRÓDŁO ZDROWIA I MIEJSCE WYPOCZYNKU DLA MIESZKAŃCÓW RACIBORZA"

LOKALIZACJA:
miejscowość: Racibórz
działka nr 1711/139, obręb:0008 Starawieś
jedn. ewidencyjna: Racibórz
województwo śląskie

INWESTOR:
Zespół Szkół Ogólnokształcących Mistrzostwa Sportowego im. J. Kusocińskiego w Raciborzu 47-400 Racibórz, ul. Kozielska 19

BIURO PROJEKTOWE:

ACKEE
GROUP

ul. Młyńska 5/2
47-400 Racibórz
tel. 32 415 03 53
e-mail: biuro@ackee.pl
wszelkie prawa zastrzeżone, kopiowanie zabronione

PROJEKTANCI:	<i>Uprawnienia</i>
ARCHITEKTURA:	
mgr inż. arch. Maria Strzeduła	37/SLOKK/2016

OPRACOWANIE:
inż. arch. kraj. Paulina Kentnowska

PROJEKT TECHNICZNY

RYСУNEK: Projekt zagospodarowania terenu - powiększenie

SKALA:	1:200	NR RYSUNKU: PT/PZT-3.2
DATA:	CZERWIEC 2020	NR STRONY: