


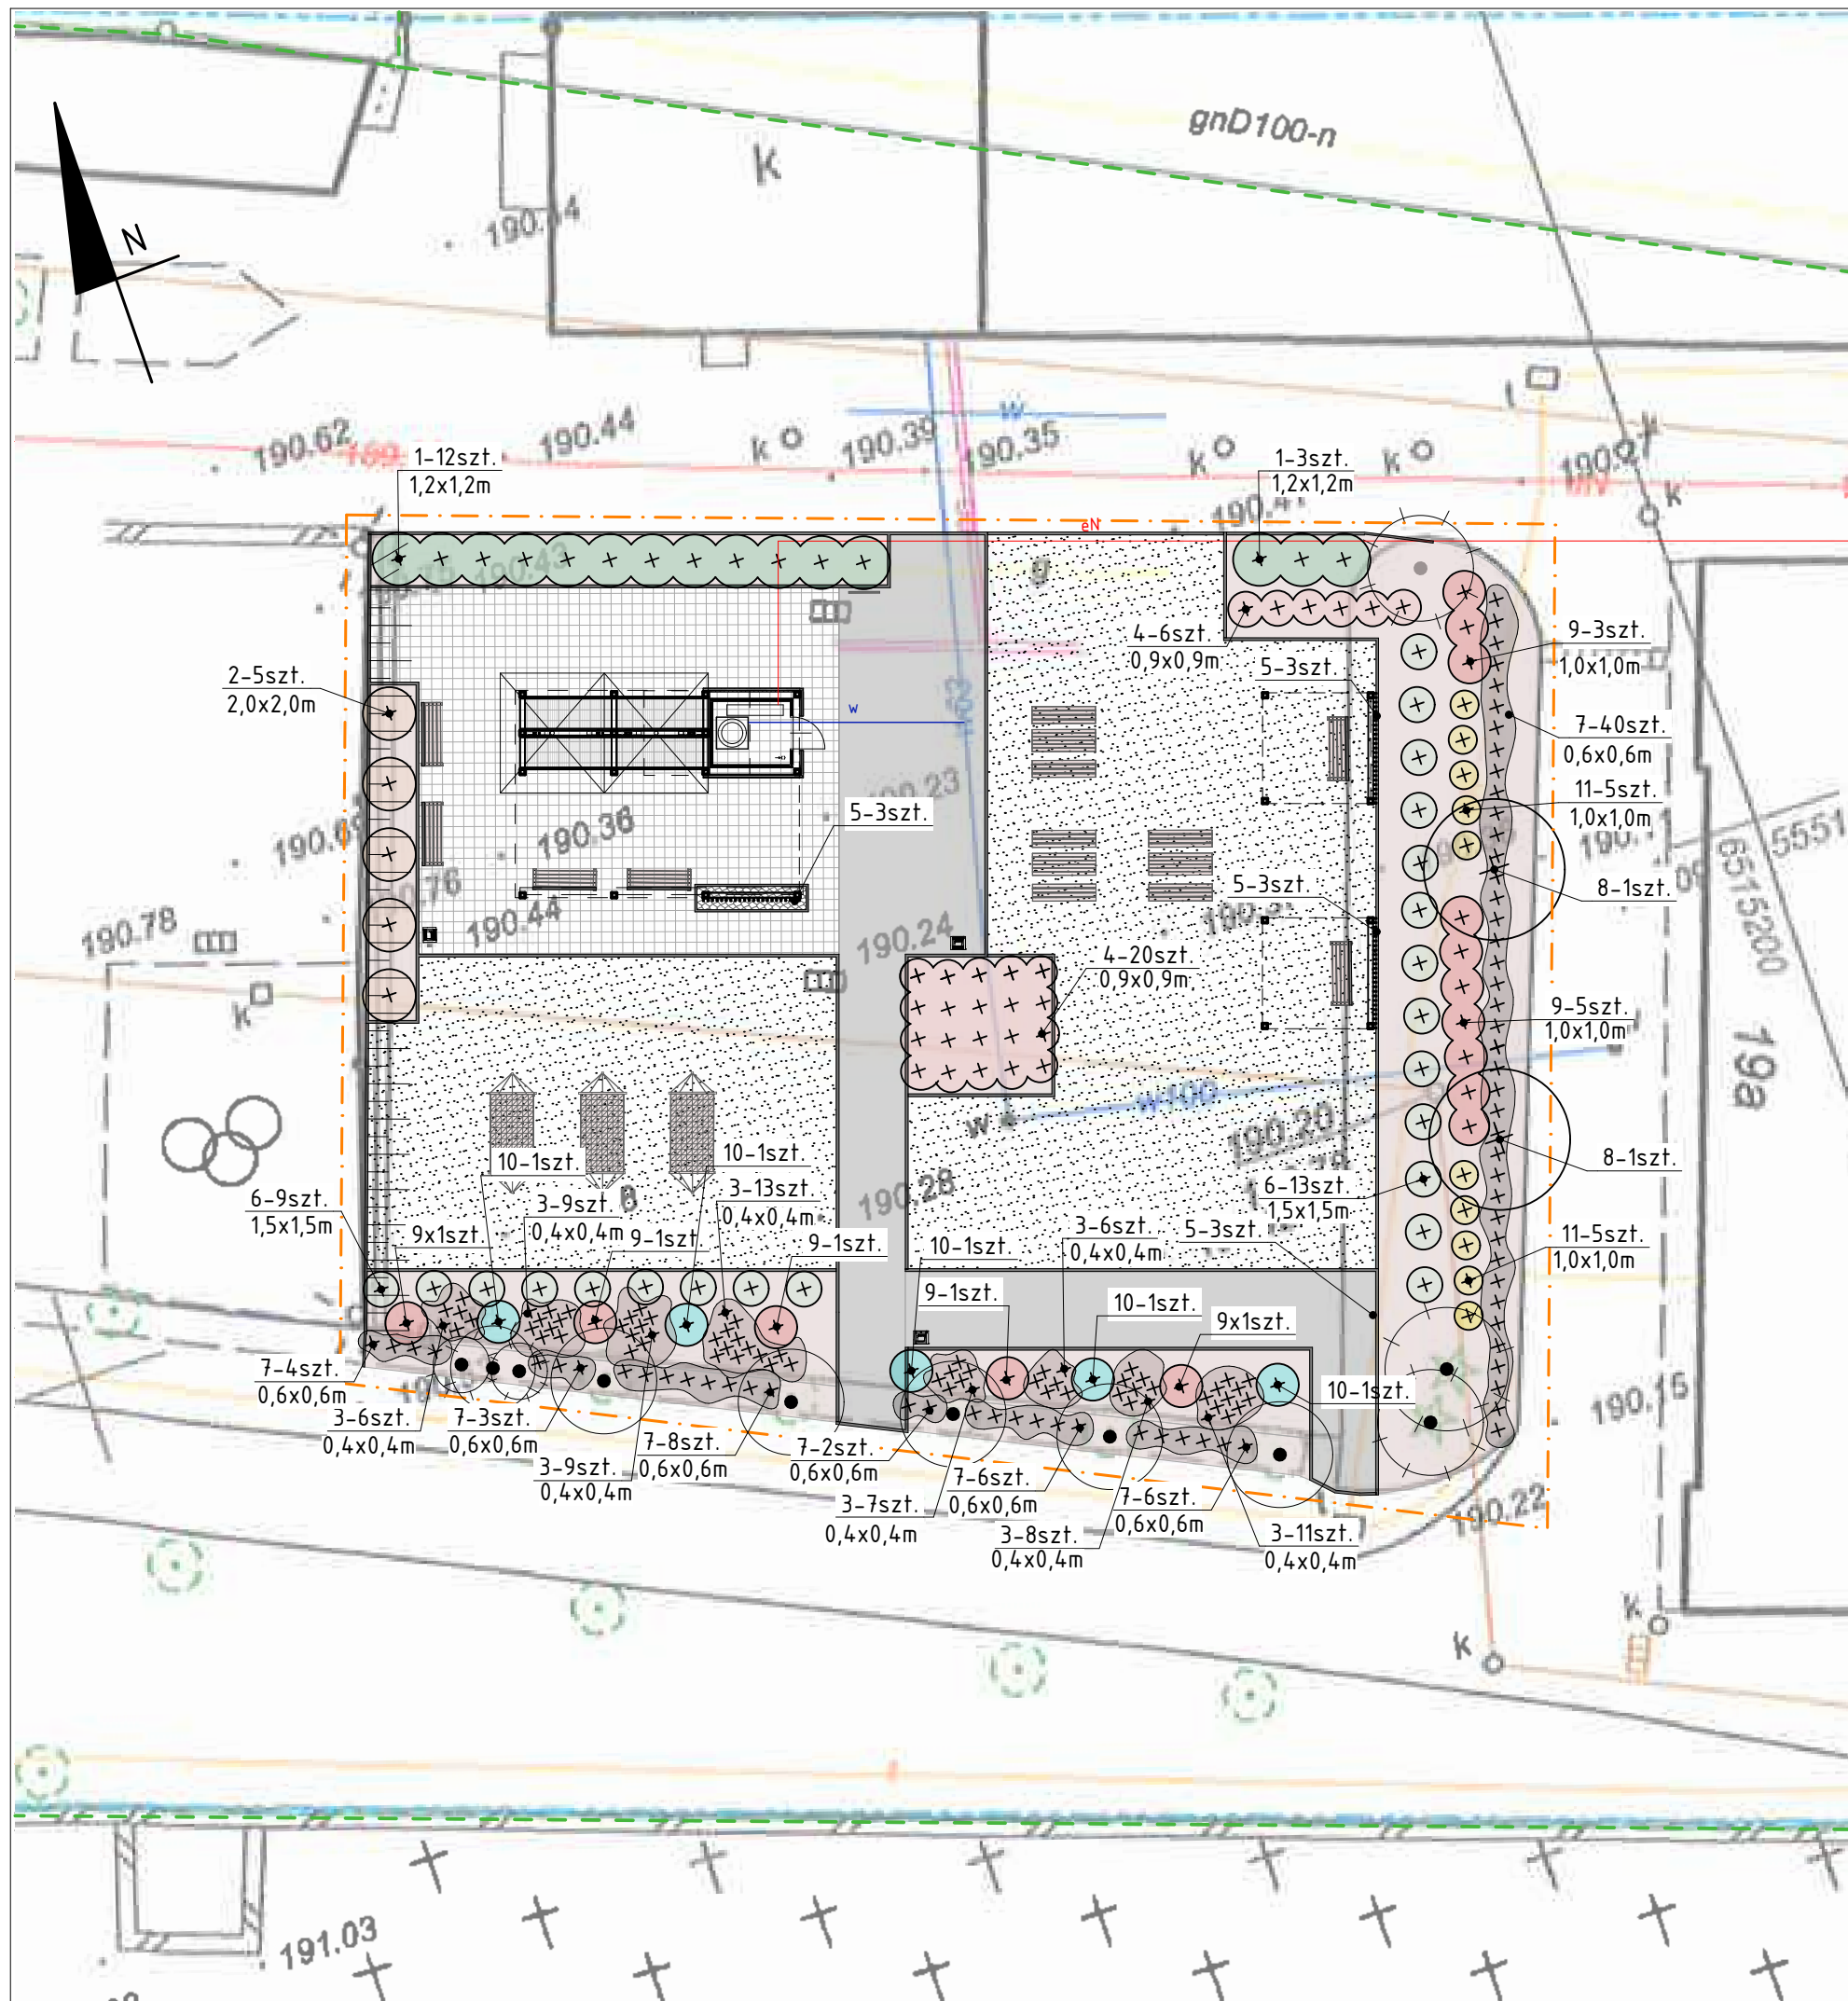

LEGENDA			
--- granice działek			
--- granica opracowania			
--- obszar oddziaływania obiektu budowlanego			
● drzewo iglaste			
● drzewo liściaste			
ELEMENTY PROJEKTOWANE			
[Symbol] nawierzchnia z betonowej kostki brukowej jasnoszarej 20x10 - 108,3 m ²			
[Symbol] nawierzchnia z kostki granitowej jasnoszarej 6 x 8 cm - 118,1 m ²			
[Symbol] nawierzchnia rabat - 264 m ²			
[Symbol] 1. agrowłóknina			
[Symbol] 2. kruszywo kamienne gr. 5 cm			
[Symbol] obrzeże betonowe 100x30x8 cm 230 mb			
[Symbol] nawierzchnia trawiasta - 335 m ²			
[Symbol] projektowana skarpa			
[Symbol] drzewo liściaste projektowane			
[Symbol] grupa projektowanych bylin/traw/krzewów			
[Symbol] projektowana bylina/trawa ozdobna /krzew			
1x3szt. 1,2x1,2m numer rośliny x ilość rozstaw (zgodnie z tabelą nasadzeń)			
PROJEKTOWANE ROŚLINY			
numer rośliny	nazwa gatunkowa	docelowe wymiary [wys. x szer.]	ilość całkowita w projekcie
1	miskant chiński 'Zebrinus' <i>Miscanthus sinensis</i>	2,0 x 1,5 m	15 szt.
2	ilak Mayera 'Palbin' <i>Syringa vulgaris</i>	1,5 x 1,5 m	5 szt.
3	brunnera wielolistna 'Jack Frost' <i>Brunnera macrophylla</i>	0,4 x 0,35 m	69 szt.
4	perowska lobodolistna <i>Perovskia atriplicifolia</i>	0,7 x 1,0 m	26 szt.
5	aktinida ostrolistna <i>Actinidia arguta</i>	pnące do 4 m	9 szt.
6	turzyca włosowa 'Frosted Curls' <i>Carex comans</i>	0,4 x 1,0 m	22 szt.
7	porzeczka alpejska <i>Ribes alpinum</i>	0,5 x 0,6 m	69 szt.
8	surmia bignoniowa 'Nana' <i>Catapla bignonioides</i>	4,0 x 5,0 m	1 szt. + 1 szt. do przesadzenia
9	krzewuska cudowna 'Nana purpurea' <i>Weigela florida</i>	1,0 x 1,2 m	13 szt.
10	rozplenica japońska 'Hameln' <i>Pennisetum alopecuroides</i>	0,6 x 0,6 m	5 szt.
11	tawuła japońska 'Goldflame' <i>Spiraea japonica</i>	0,6 x 0,6 m	10 szt.
UWAGI:			
Nie wyklucza się istnienia niezinventaryzowanych sieci i instalacji, roboty należy wykonywać ręcznie z zachowaniem ostrożności.			

TYTUŁ OPRACOWANIA:	
PROJEKT BUDOWLANY BUDOWY TĘŻNI SOLANKOWEJ WRAZ Z ELEMENTAMI MAŁEJ ARCHITEKTURY I ZAGOSPODAROWANIEM TERENU "TĘŻNIA SOLANKOWA - ŹRÓDŁO ZDROWIA I MIEJSCE WYPOCZYNKU DLA MIESZKAŃCÓW RACIBORZA"	
LOKALIZACJA:	
miejscowość: Racibórz działka nr 1711/139, obręb:0008 Starawieś jedn. ewidencyjna: Racibórz województwo śląskie	
INWESTOR:	
Zespół Szkół Ogólnokształcących Mistrzostwa Sportowego im. J. Kusocińskiego w Raciborzu 47-400 Racibórz, ul. Kozielska 19	
BIURO PROJEKTOWE:	
ACKEE GROUP ul. Młyńska 5/2 47-400 Racibórz tel. 32 415 03 53 e-mail: biuro@ackee.pl wszelkie prawa zastrzeżone, kopiowanie zabronione	
PROJEKTANCI:	Uprawnienia
ARCHITEKTURA:	
mgr inż. arch. Maria Strzeduła	37/SLOKK/2016
OPRACOWANIE:	
inż. arch. kraj. Paulina Kentnowska	
PROJEKT TECHNICZNY	
RYSUNEK:	
Plansza nasadzeń roślin	
SKALA:	
1:200	NR RYSUNKU: PT/PZT-3.3
DATA:	
CZERWIEC 2020	NR STRONY: