


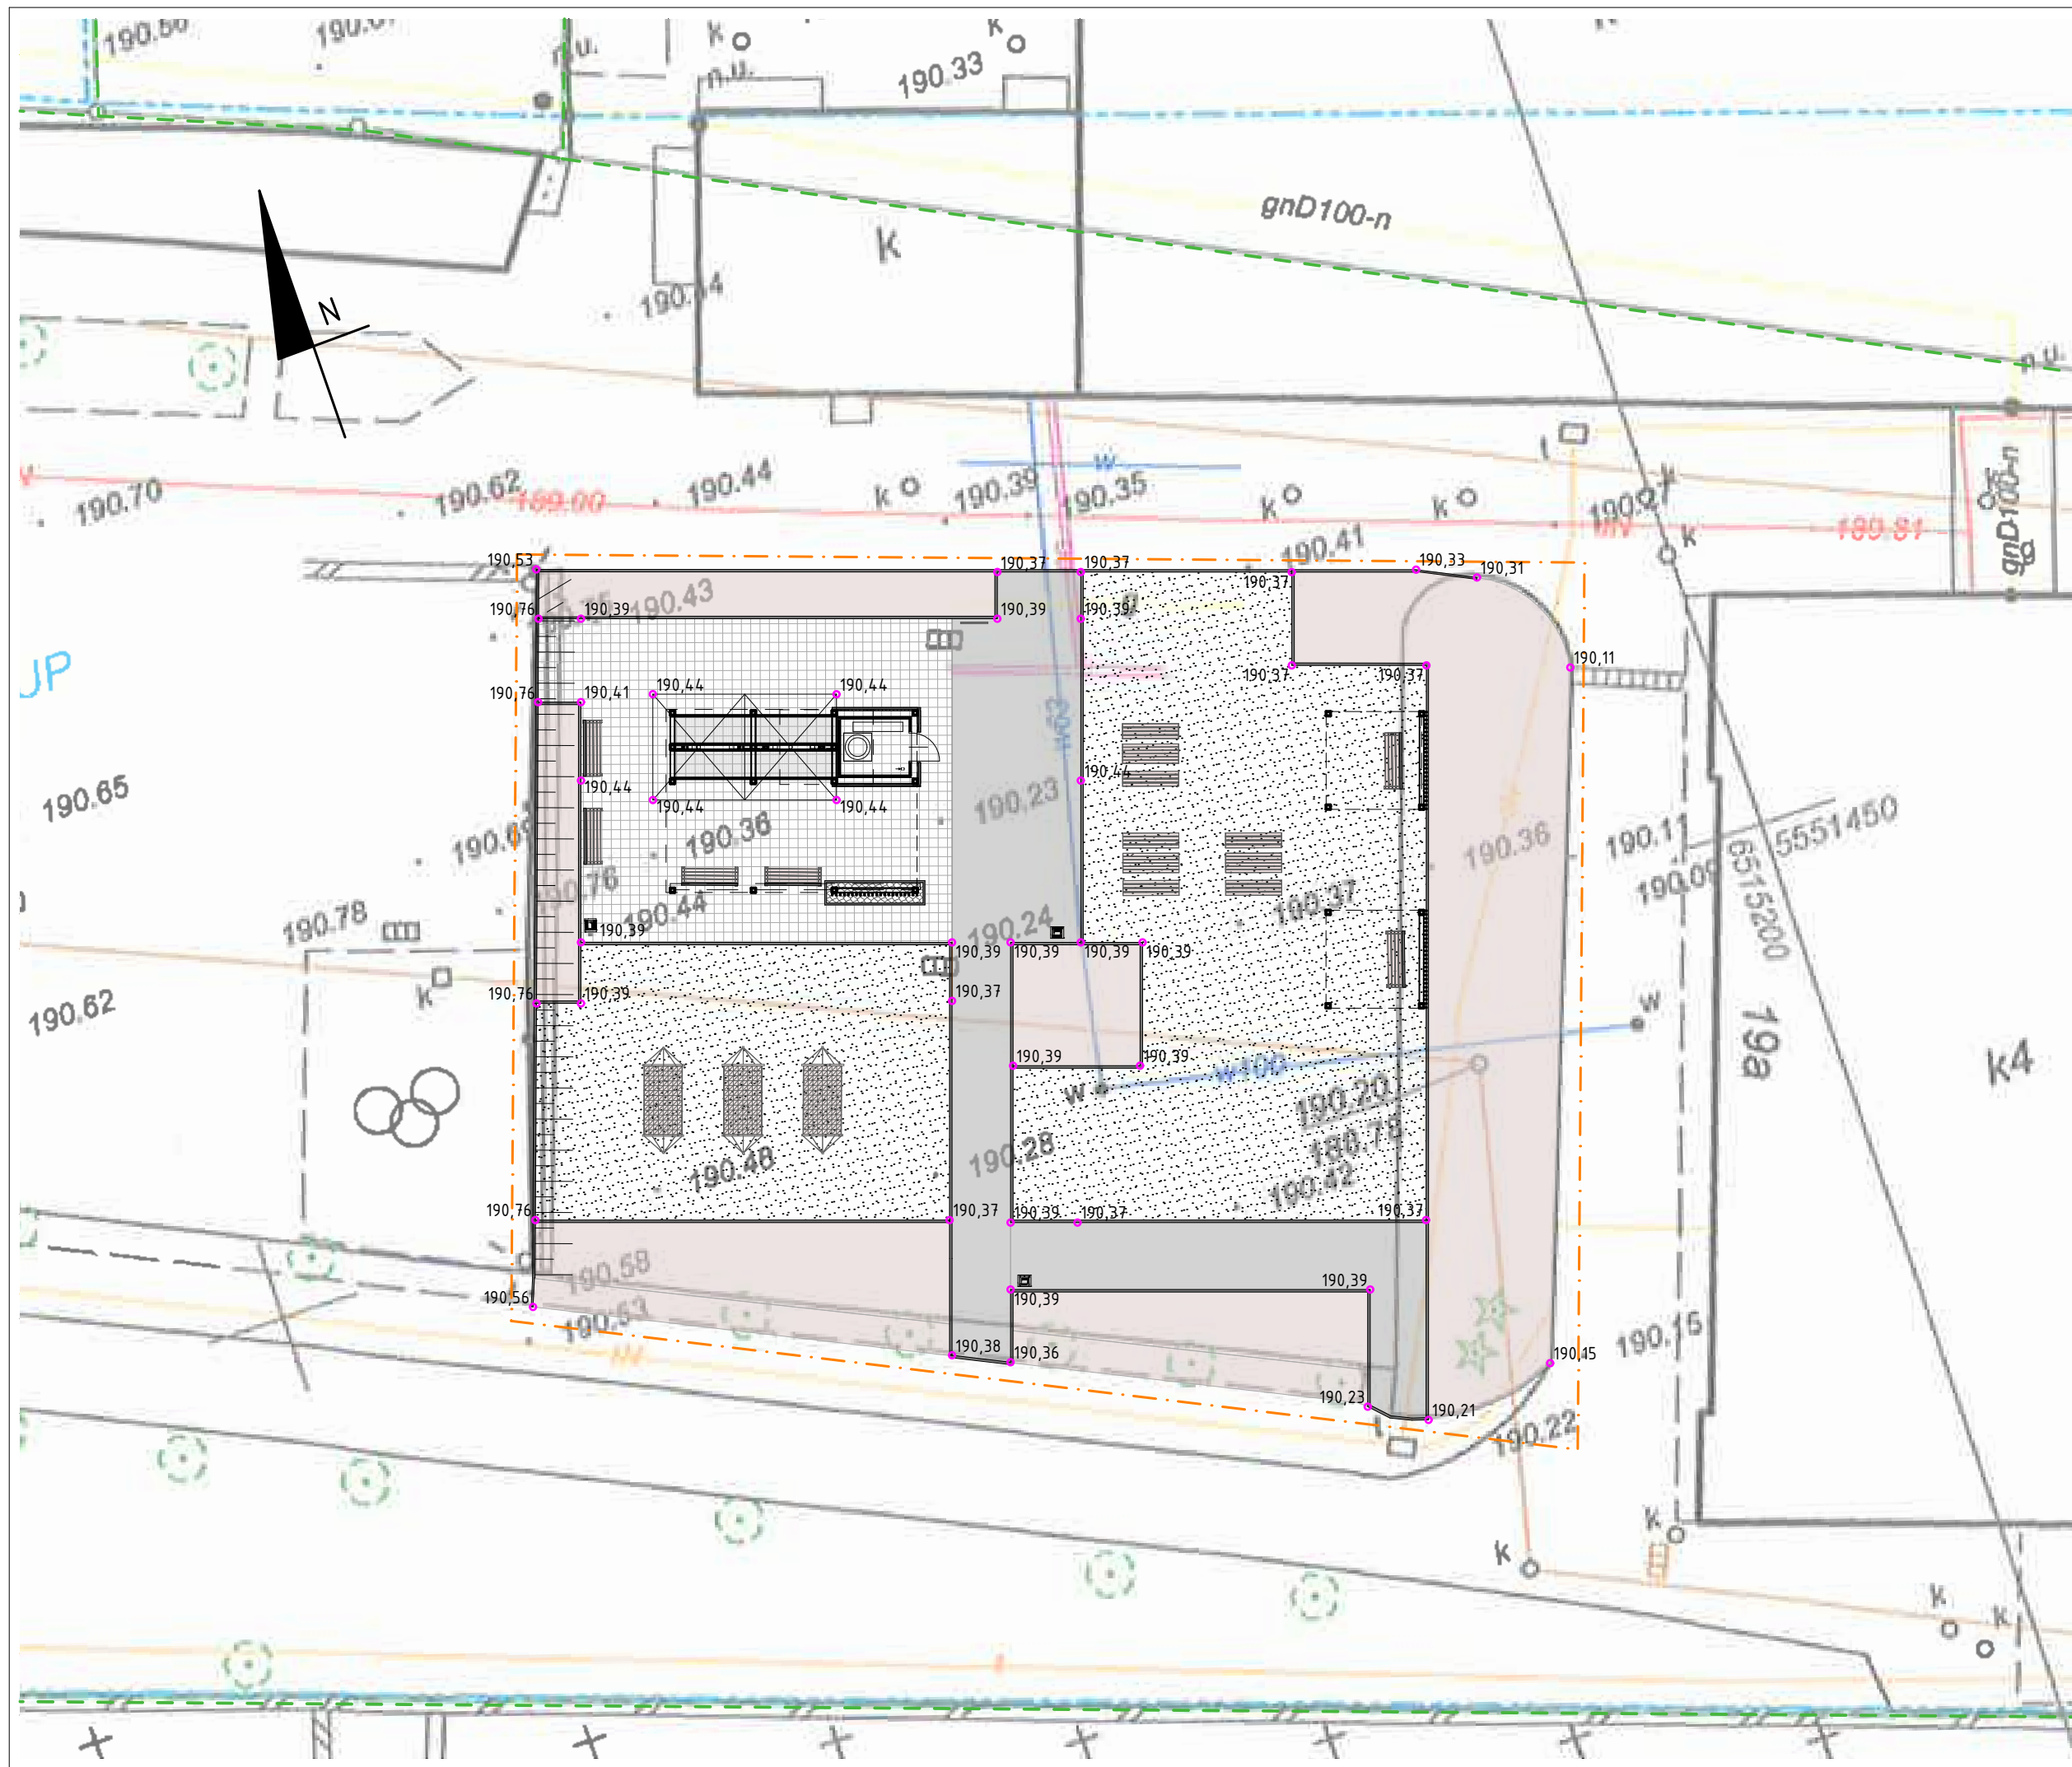

Tytuł opracowania:
**PROJEKT BUDOWLANY BUDOWY
TĘŻNI SOLANKOWEJ WRAZ Z
ELEMENTAMI MAŁEJ ARCHITEKTURY
I ZAGOSPODAROWANIEM TERENU
"TĘŻNIA SOLANKOWA - ŹRÓDŁO
ZDROWIA I MIEJSCE WYPOCZYNKU
DLA MIESZKAŃCÓW RACIBORZA"**

Lokalizacja:
miejscowość: Racibórz
działka nr 1711/139, obręb:0008 Starawieś
jedn. ewidencyjna: Racibórz
województwo śląskie

Inwestor:
**Zespół Szkół Ogólnokształcących
Mistrzostwa Sportowego
im. J. Kusocińskiego w Raciborzu
47-400 Racibórz, ul. Kozielska 19**

Biuro projektowe:
ACKEE
GROUP
ul. Młyńska 5/2
47-400 Racibórz
tel. 32 415 03 53
e-mail: biuro@ackee.pl
wszelkie prawa zastrzeżone, kopiowanie zabronione

Projektanci: *Uprawnienia*
Architektura:
mgr inż. arch. Maria Strzeduła 37/SLOKK/2016

Opracowanie:
mgr inż. arch. Tomasz Błaszczok

PROJEKT TECHNICZNY

Rysunek:
Plan ukształtowania wysokościowego

Skala: 1:200
NR Rysunku: PT/PZT-4.1

Data: PAŹDZIERNIK 2020
NR Strony: