Kopia mapy zasadniczej
1:500

ɔ: śląskie
orski
videncyjna: Racibórz
wieś

Arkusz mapy zasadniczej:
6.126.22 20.1.4/20.2.3
6.126.22 20.3.2/20.4.1 (układ 2000)
poziom odniesienia: Amsterdam

mapa do celów opiniodawczych

N
W E
S

Niniejsza mapa jest prowadzona w postaci rastrowej systematycznie uzupełnianej o dane wektorowe, z zastosowaniem symboliki nieobowiązującej już instrukcji K-1 - mapa zasadnicza z 1998r. dostępnej na stronie www.gugik.gov.pl.
Nie wszystkie dane ewidencyjne wykazane na niniejszej mapie spełniają wymagania dokładnościowe określone w przepisach.
Granice wniesiono na podstawie numerycznej mapy ewidencyjnej.

SG.6642.1.1023.2020
Racibórz, dnia 06.05.2020 r.

BIURO USŁUG GEODEZYJNYCH
AZYMUT Marek Sebastian
ul. Szczecińska 16 47-400 Racibórz
tel. (032) 414 03 03 606 443 329
marek.sebastian_xl@wp.pl
NIP 639-134-04-52

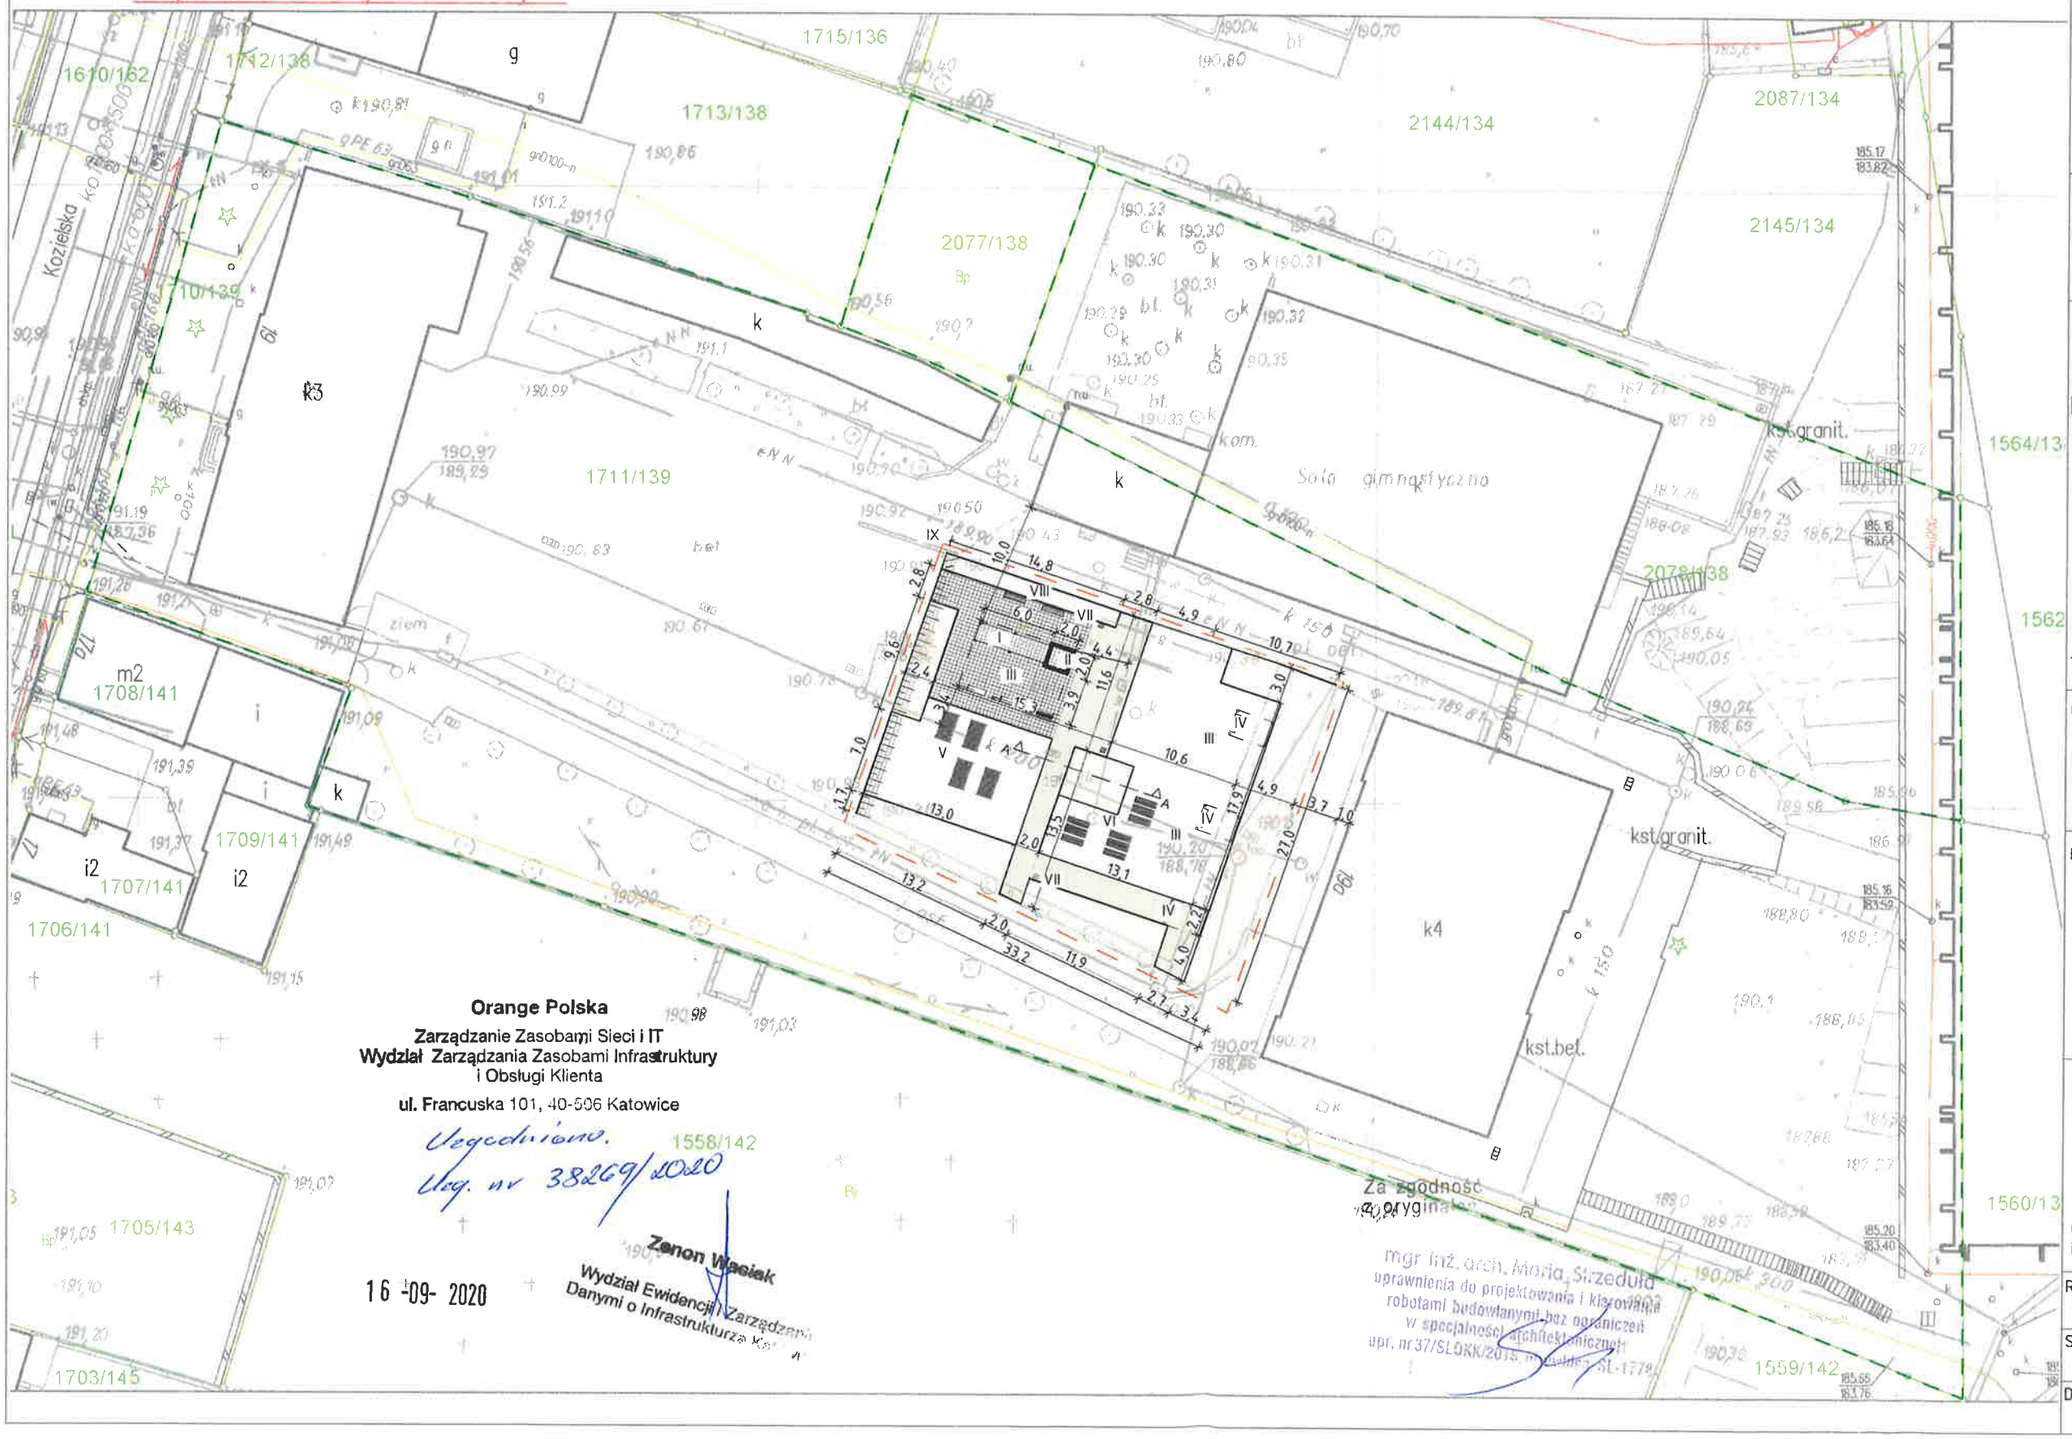

LEGENDA
- granice działek
- granica opracowania
- drzewo iglaste
- drzewo liściaste
- krzew/grupa krzewów
- nawierzchnia z kostki brukowej czerwonej 20x10

ELEMENTY PROJEKTOWANE
- nawierzchnia z kostki brukowej jasnoszarej 20x10- ISTNIEJĄCA, PRZEŁOŻONA 115 m²
- nawierzchnia z kostki granitowej jasnoszarej 6x8 cm - 128 m²
- nawierzchnia rabat:
  1. agrowłóknina 250 m²
  2. kruszywo kamienne
  250 m²x 0,05m = 12,5 m³
- obrzeże z kostki betonowej 6x100 247 mb
- nawierzchnia trawiasta 348 m²
- projektowana skarpa

I projektowana tężnia solankowa
II pomieszczenie techniczne tężni i oświetlenia
III huśtawki drewniane 4 szt.
IV pergole drewniane 3 szt.
V leżaki / hamaki 4 szt.
VI stoły z ławkami 3 szt.
VII kosz na śmieci 3 szt.
VIII ławki z oparciem 2 szt.

TYTUŁ OPRACOWANIA:
PROJEKT BUDOWLANY BUDOWY TĘŻNI SOLANKOWEJ WRAZ Z ELEMENTAMI MAŁEJ ARCHITEKTURY I ZAGOSPODAROWANIEM TERENU "TĘŻNIA SOLANKOWA - ŹRÓDŁO ZDROWIA I MIEJSCE WYPOCZYNKU DLA MIESZKAŃCÓW RACIBORZA"

LOKALIZACJA:
miejscowość: Racibórz
działka nr 1711/139
obręb: 0008 Starawieś
jedn. ewidencyjna: Racibórz
województwo śląskie

INWESTOR:
Zespół Szkół Ogólnokształcących Mistrzostwa Sportowego w Raciborzu
47-400 Racibórz, ul. Kozielska 19

BIURO PROJEKTOWE:
ACKEE GROUP
ul. Młyńska 5/2
47-400 Racibórz
tel. 32 415 03 53
e-mail: biuro@ackee.pl
wszelkie prawa zastrzeżone, kopiowanie zabronione

PROJEKTANCI: *Uprawnienia*
ARCHITEKTURA:
mgr inż. arch. Maria Strzeduła 37/SLOKK/2016

OPRACOWAŁA:
inż. arch. kraj. Paulina Kentnowska

RYSUNEK:
Projekt zagospodarowania terenu

SKALA:	NR RYSUNKU:
1:500	
DATA: CZERWIEC 2020	NR STRONY: