

PGNiG TERMIKA Energetyka Przemysłowa SA

Biuro Systemów Ciepłowniczych

Dział Dystrybucji

tel. 602699993

Henryka.Gajewicz@termika.pgnig.pl

ACKEE GROUP

Maria Strzeduła

ul. Młyńska 5/2

47-400 Racibórz

Nasz znak: TCD/569/HG/20

Zory, 07.10.2020 r.

Dotyczy: uzgodnienie branzowe terenu działki nr 1711/139 w Raciborzu.

Odpowiadając na Państwa pismo w sprawie wywiadu branzowego uprzejmie informujemy, że w rejonie ulicy Kozielskiej, nr dz.1711/139 w Raciborzu zaznaczonym na dołączonej kopii mapy zasadniczej, nr godła 6.126.22.20.1.4.4/20.2.3; 6.126.22.20.3.2/20.4.1 nie przebiegają urządzenia ciepłownicze należące do PGNiG TERMIKA Energetyka Przemysłowa S.A. Jastrzębie – Zdrój. Aktualizacja jest ważna przez okres dwóch lat.

Załącznik: zwrot projektu zagospodarowania terenu w skali 1:500 – 1 egz.

Opłatę za uzgodnienia prosimy uregulować po otrzymaniu faktury.

Z poważaniem,

ZASTĘPCA PREZESA ZARZĄDU


Janusz Dobrosielski


ZASTĘPCA PREZESA ZARZĄDU


Artur Michałowski

Kopia mapy zasadniczej
1:500

śląskie
orski
videncyjna: Racibórz
wieś

Arkusz mapy zasadniczej:
6.126.22.20.1.4/20.2.3
6.126.22.20.3.2/20.4.1 (układ 2000)
poziom odniesienia: Amsterdam

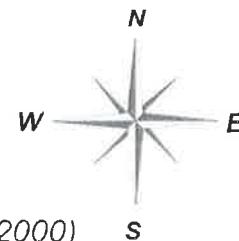


Niniejsza mapa jest prowadzona w postaci rastrowej systematycznie uzupełnianej o dane wektorowe, z zastosowaniem symboliki nieobowiązującej już instrukcji K-1 - mapa zasadnicza z 1998r., dostępnej na stronie www.gugik.gov.pl
Nie wszystkie dane ewidencyjne wykazane na niniejszej mapie spełniają wymagania dokładnościowe określone w przepisach. Granice wniesiono na podstawie numerycznej mapy ewidencyjnej.

SG 6642.1.1023.2020
Racibórz, dnia 06.05.2020 r.

BIURO USŁUG GEODEZYJNYCH
AZYMUT Marek Sebastian
ul. Szczecińska 16, 47-400 Racibórz
tel. (032) 414 03 03, 606 443 329
marek.sebastian_xl@wp.pl
NIP 639.134.04.52

mapa do celów opiniawczych

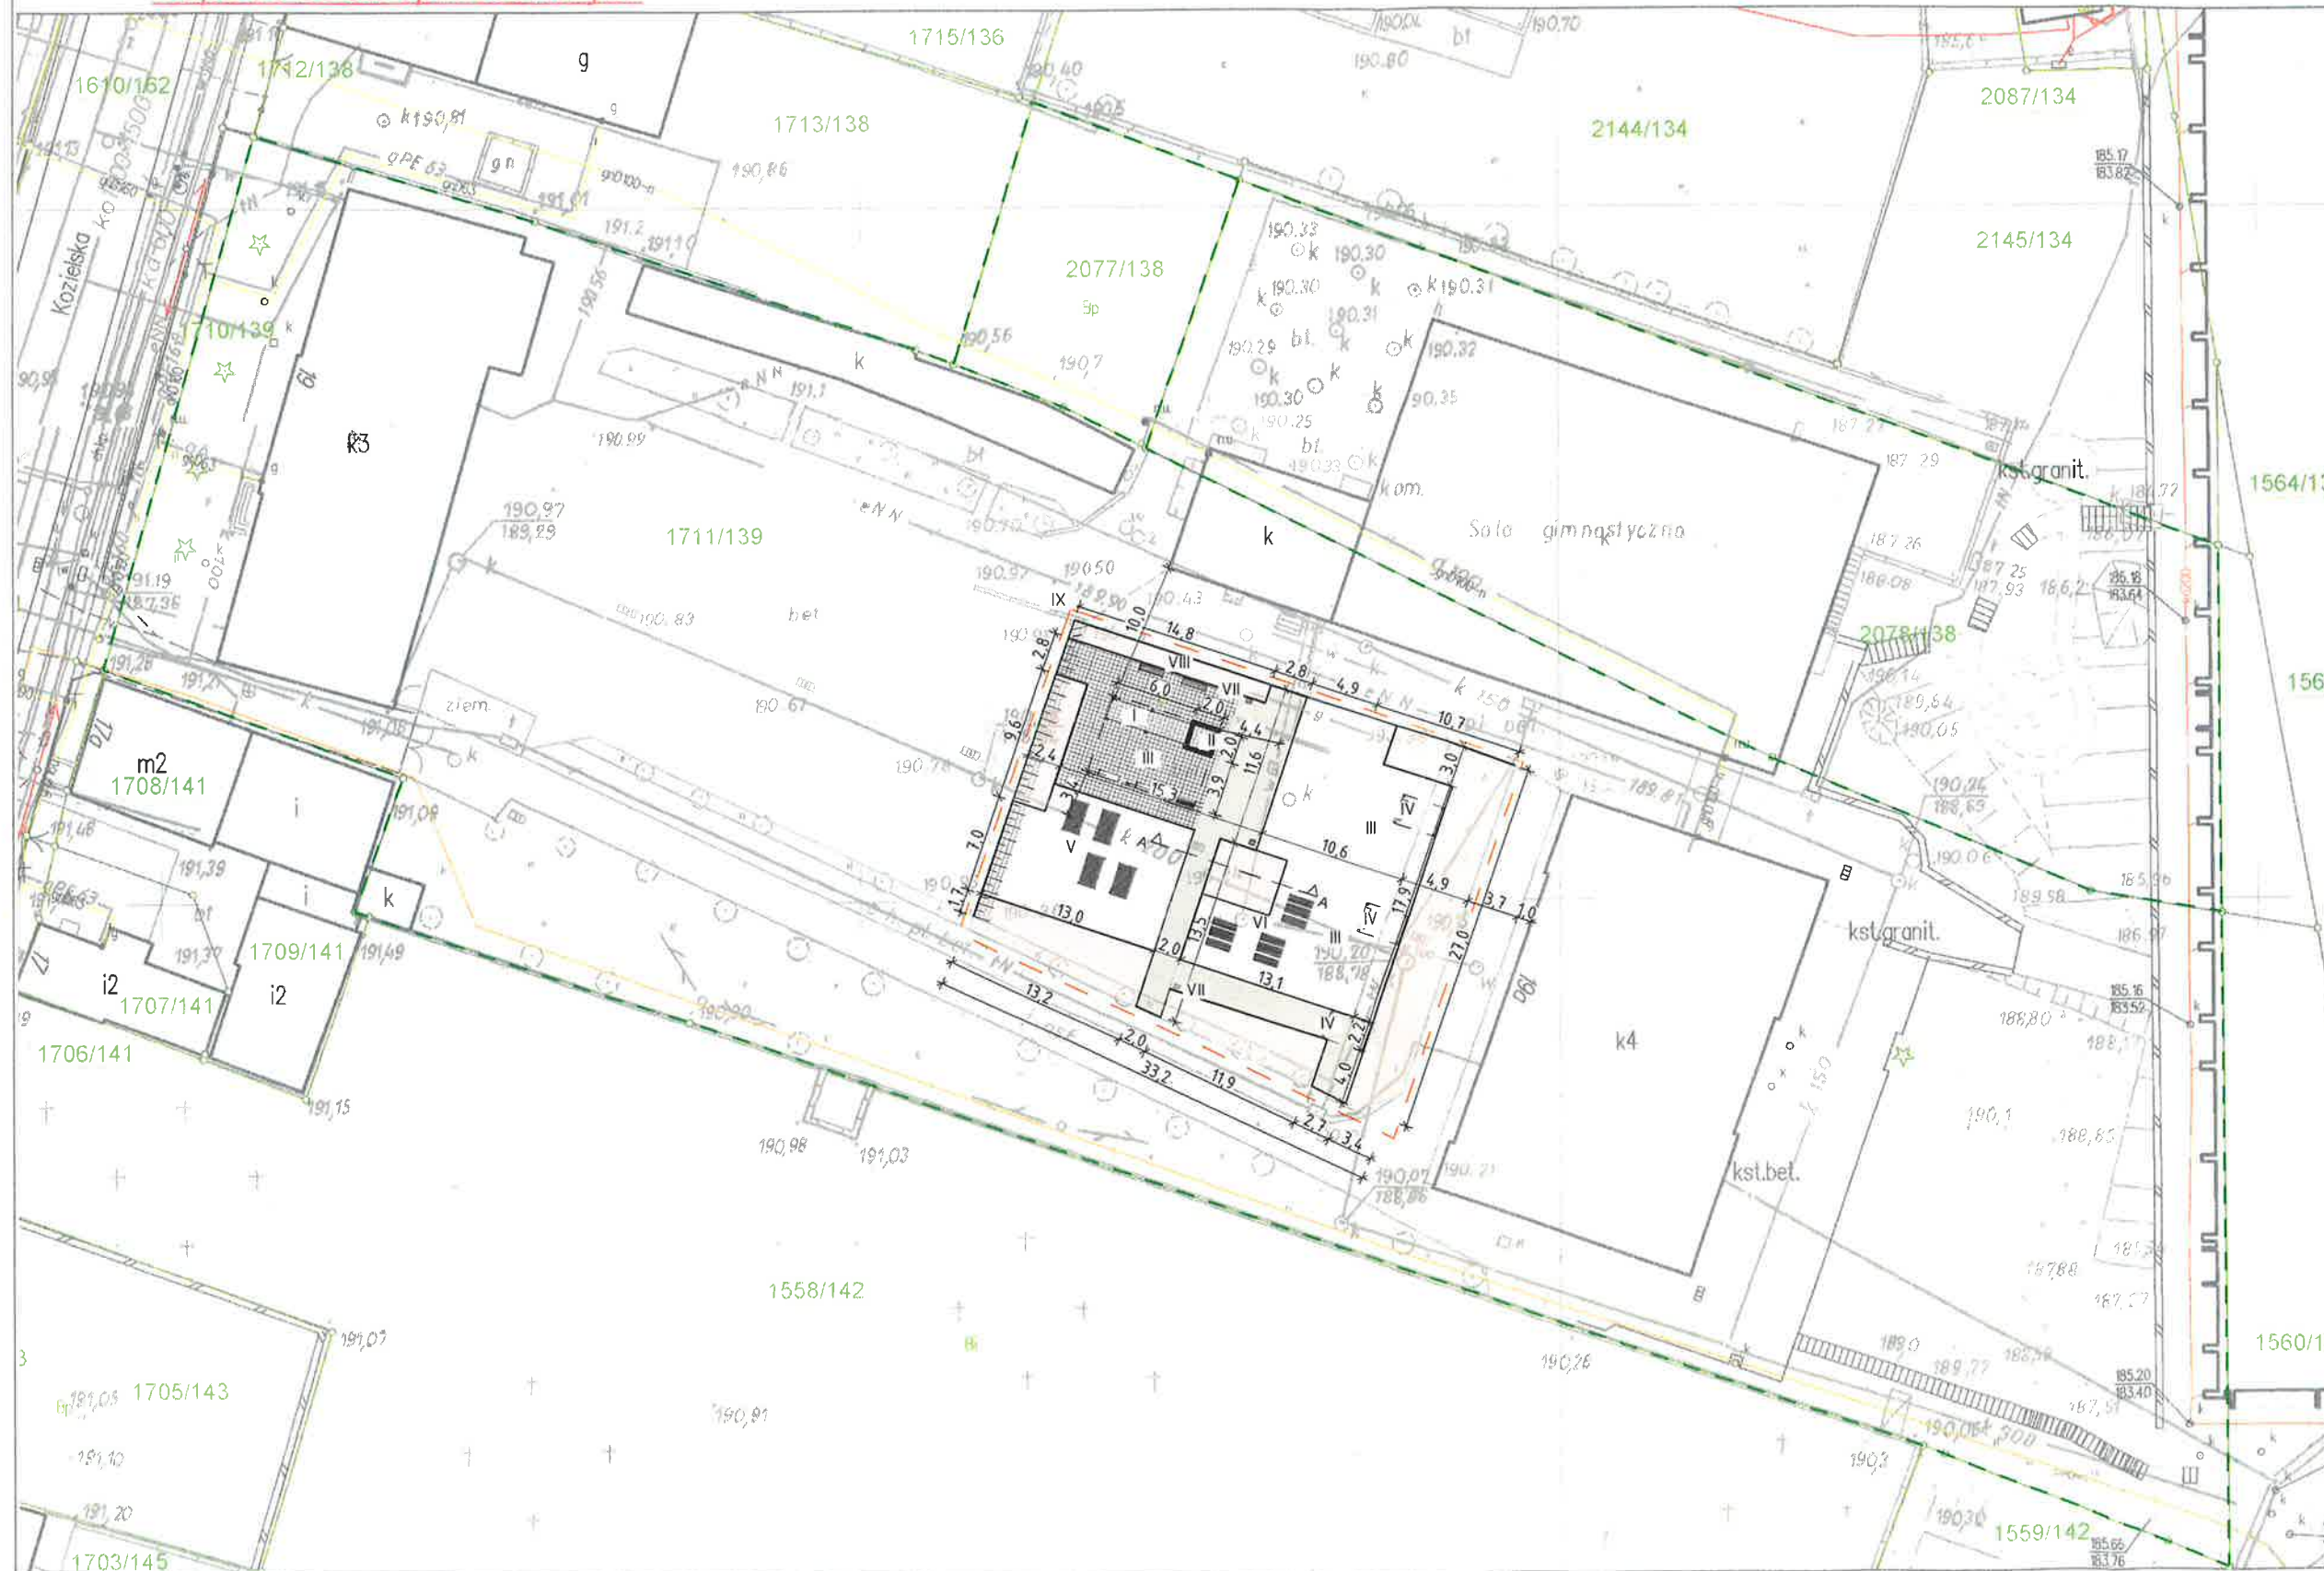

- LEGENDA**
- graniczki działek
 - graniczki opracowania
 - drzewo iglaste
 - drzewo liściaste
 - krzew/grupa krzewów
 - nawierzchnia z kostki brukowej czerwonej 20x10
- ELEMENTY PROJEKTOWANE**
- nawierzchnia z kostki brukowej jasnoszarej 20x10 - ISTNIEJĄCA, PRZEŁOŻONA 115 m²
 - nawierzchnia z kostki granitowej jasnoszarej 6x6 cm - 128 m²
 - nawierzchnia rabat:
 - 1. agrowłókna 250 m²
 - 2. kruszywo kamienne 250 m² x 0,05 m = 12,5 m²
 - obrzeże z kostki betonowej 6x100 247 mb
 - nawierzchnia trawniasta 348 m²
 - projektowana skarpa
 - projektowana ławka solankowa
 - II pomieszczenie techniczne ławki i oświetlenia
 - III huśtawki drewniane 4 szt.
 - IV pergole drewniane 3 szt.
 - V leżaki / hamaki 4 szt.
 - VI słoty z ławkami 3 szt.
 - VII kosz na śmieci 3 szt.
 - VIII ławki z oparciem 2 szt.

TYTUŁ OPRAWY:
**PROJEKT BUDOWLANY BUDOWY
TĘŻNI SOLANKOWEJ WRAZ Z
ELEMENTAMI MAŁEJ ARCHITEKTURY
I ZAGOSPODAROWANIEM TERENU
"TĘŻNIA SOLANKOWA - ŹRÓDŁO
ZDROWIA I MIEJSCE WYPOCZYNKU
DLA MIESZKAŃCÓW RACIBORZA"**

LOKALIZACJA:
miejscowość: Racibórz
działka nr 1711/139
obręb: 0008 Starawieś
jedn. ewidencyjna: Racibórz
województwo śląskie

INWESTOR:
**Zespół Szkół Ogólnokształcących
Mistrzostwa Sportowego
w Raciborzu
47-400 Racibórz, ul. Kozielska 19**

BIURO PROJEKTOWE:
**ACKEE
GROUP**

ul. Młyńska 5/2
47-400 Racibórz
tel. 32 415 03 53
e-mail: biuro@ackee.pl
wszelkie prawa zastrzeżone, kopiowanie zabronione

PROJEKTANCI: *Uprawnienia*
ARCHITEKTURA:
mgr inż. arch. Maria Strzeduła 37/SLOKK/2016
*uprawnienie do projektowania i kierowania
robotami budowlanymi bez ograniczeń
w specjalności architektonicznej*
OPRAWIŁA:
inż. arch. kraj. Paulina Kentnowska

RYSUNEK:
Projekt zagospodarowania terenu

SKALA: 1:500 NR RYSUNKU:
DATA: CZERWIEC 2020 NR STRONY:

Przez określony na planie teren
nie przebiegają żadne podziemne
i napowietrzne urządzenia ciepłownicze.

07.10.2020r.

Uzgodniono dnia

Dział Dystrybucji..

Starszy specjalista

ds. technicznych

Henryka Gajewicz