

Polska Spółka Gazownictwa sp. z o.o.
Oddział Zakład Gazowniczy w Zabrze
ul. Szczęść Boże 11, 41-800 Zabrze
tel. 32 398 50 00, faks 32 271 78 01

Placówka Gazownicza w Raciborzu
ul. Piaskowa 6 , 47-400 Racibórz
tel./faks 32 398 50 00
rg.rybnik@zabrze.psgaz.pl

ACKEE GROUP
Maria Strzeduła
ul. Młyńska 5/2
47-400 Racibórz

Wasz znak:
Nasz znak: 0165.761.160079972.1809.20

Racibórz, 09.09.2020r

Dot.: uzgodnienia branżowego dot. Budowa tężni solankowej wraz z elementami małej architektury i zagospodarowaniem terenu w Raciborzu ul. Kozielska dz. nr 1711/139.

Informujemy, iż na dostarczonej mapie w zaznaczonym zakresie nanieśliśmy istniejącą sieć gazową.

Odległości podstawowe zachować zgodnie z Rozporządzeniem Ministra Gospodarki z dnia 26 kwietnia 2013r. Dz. U. z dnia 4 czerwca 2013r. poz. 640 w sprawie warunków technicznych, jakim powinny odpowiadać sieci gazowe i ich usytuowanie (tabela nr 3) – sieć gazową n/pr PE zaznaczono na mapie kolorem żółtym. Dla zaznaczonych gazociągów wyznaczono strefy kontrolowane zgodnie z w/w rozporządzeniem. W strefach kontrolowanych nie należy wznosić obiektów budowlanych, urządzeń stałych składów i magazynów oraz podejmować działań mogących spowodować uszkodzenia gazociągu podczas jego użytkowania.

Skrzyżowania gazociągów z przeszkodami terenowymi z w/w rozporządzeniem oraz zgodnie z PN-91/M – 34501.

Przed przystąpieniem do prac wykonać wykopy kontrolne określające posadowienie sieci gazowej.

W obrębie czynnych gazociągów prace ziemne prowadzić ręcznie.

Przed przystąpieniem do wykonywania robót w pobliżu naszych urządzeń inwestor zobowiązany jest zlecić nadzór nad realizacją w/w prac w Placówce w Raciborzu, ul. Piaskowa 6, oraz uzyskać informację o przebiegu nowopowstałych gazociągów w obszarze objętym przedmiotowym uzgodnieniem. Nadzór wykonujemy odpłatnie.

Inwestor powinien przesłać zlecenie nadzoru robót z podanymi warunkami płatności, podając datę i znak uzgodnienia.

W przypadku wejścia w strefę kontrolowaną z docelową inwestycją należy wystąpić o wydanie warunków zabezpieczenia lub przebudowy sieci gazowej. Zabezpieczenie oraz przebudowa sieci gazowej prowadzona będzie na koszt inwestora.

Zgodnie z art. 13 ust. 1 i 2 Rozporządzenia o ochronie danych osobowych z dnia 27 kwietnia 2016 r. (RODO) informuję, iż Administratorem Pani/Pana danych osobowych jest PSG Sp. z o.o. z siedzibą przy ul. Wojciecha Bandrowskiego 16,33-100 Tarnów. Dane kontaktowe do Inspektora Ochrony Danych: iodo@psgaz.pl. Pani/Pana dane osobowe będą przetwarzane w celu obsługi zleceń, zgłoszeń klientów-realizacji usług gazowniczych na podstawie Pani/Pana zlecenia, zgłoszenia (RODO Art. 6, ust. 1, lit. b) i będą przechowywane przez okres 10 lat od daty zakończenia sprawy.

Ponadto, Pani/Pana dane osobowe mogą zostać udostępnione kancelarii prawnym i dostawcom systemów informatycznych, z którymi współpracuje Administrator.

Posiada Pani/Pan prawo dostępu do treści swoich danych oraz prawo ich sprostowania, usunięcia, ograniczenia przetwarzania, prawo do przenoszenia danych, prawo do wniesienia sprzeciwu.

Ma Pani/Pan prawo do wniesienia skargi do właściwego organu nadzorczego w zakresie ochrony danych osobowych, gdy uzna Pani/Pan, iż przetwarzanie danych osobowych Pani/Pana dotyczących narusza przepisy ogólnego Rozporządzenia o ochronie danych osobowych z dnia 27 kwietnia 2016 r. Podanie przez Panią/Pana danych osobowych jest dobrowolne jednak niezbędne do rozpatrzenia zgłoszenia.

Uszkodzenia naszej sieci wynikłe na skutek prowadzonych robót usunięte będą na koszt wykonawcy robót.

Uzgodnienie jest ważne na okres 2 lat licząc od daty wystawienia niniejszego pisma.

Z poważaniem

Z-CO KIEROWCA
Głównia w Raciborzu
Marcin Thomas

Sprawę prowadzi: Młodszy specjalista ds. techn. Placówki w Raciborzu – Grażyna Marcinek

1:500


o śląskie
orski
videncyjna. Racibórz
wieś

Arkusz mapy zasadniczej

6.126 22.20 1.4/20.2.3

6.126.22.20.3.2/20.4.1 (układ 2000)

poziom odniesienia: Amsterdam

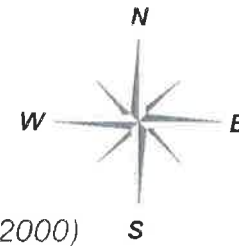

Niniejsza mapa jest prowadzona w postaci rastrowej systematycznie uzupełnianej o dane wektorowe, z zastosowaniem symboliki nieobowiązującej już instrukcji K-1 - mapa zasadnicza z 1998r, dostępnej na stronie www.gugik.gov.pl


Nie wszystkie dane ewidencyjne wykazane na niniejszej mapie spełniają wymagania dokładnościowe określone w przepisach
Granice wniesiono na podstawie numerycznej mapy ewidencyjnej

SG.6642.1.1023.2020

Racibórz, dnia 06.05.2020 r.

BIURO USŁUG GEODEZYJNYCH
AZYMUT Marek Sebastian
ul. Szczecińska 16 47-400 Racibórz
tel. (032) 414 03 03 606 443 329
marek.sebastian_xl@wp.pl
NIP 639-134-04-52

mapa do celów opiniodawczych

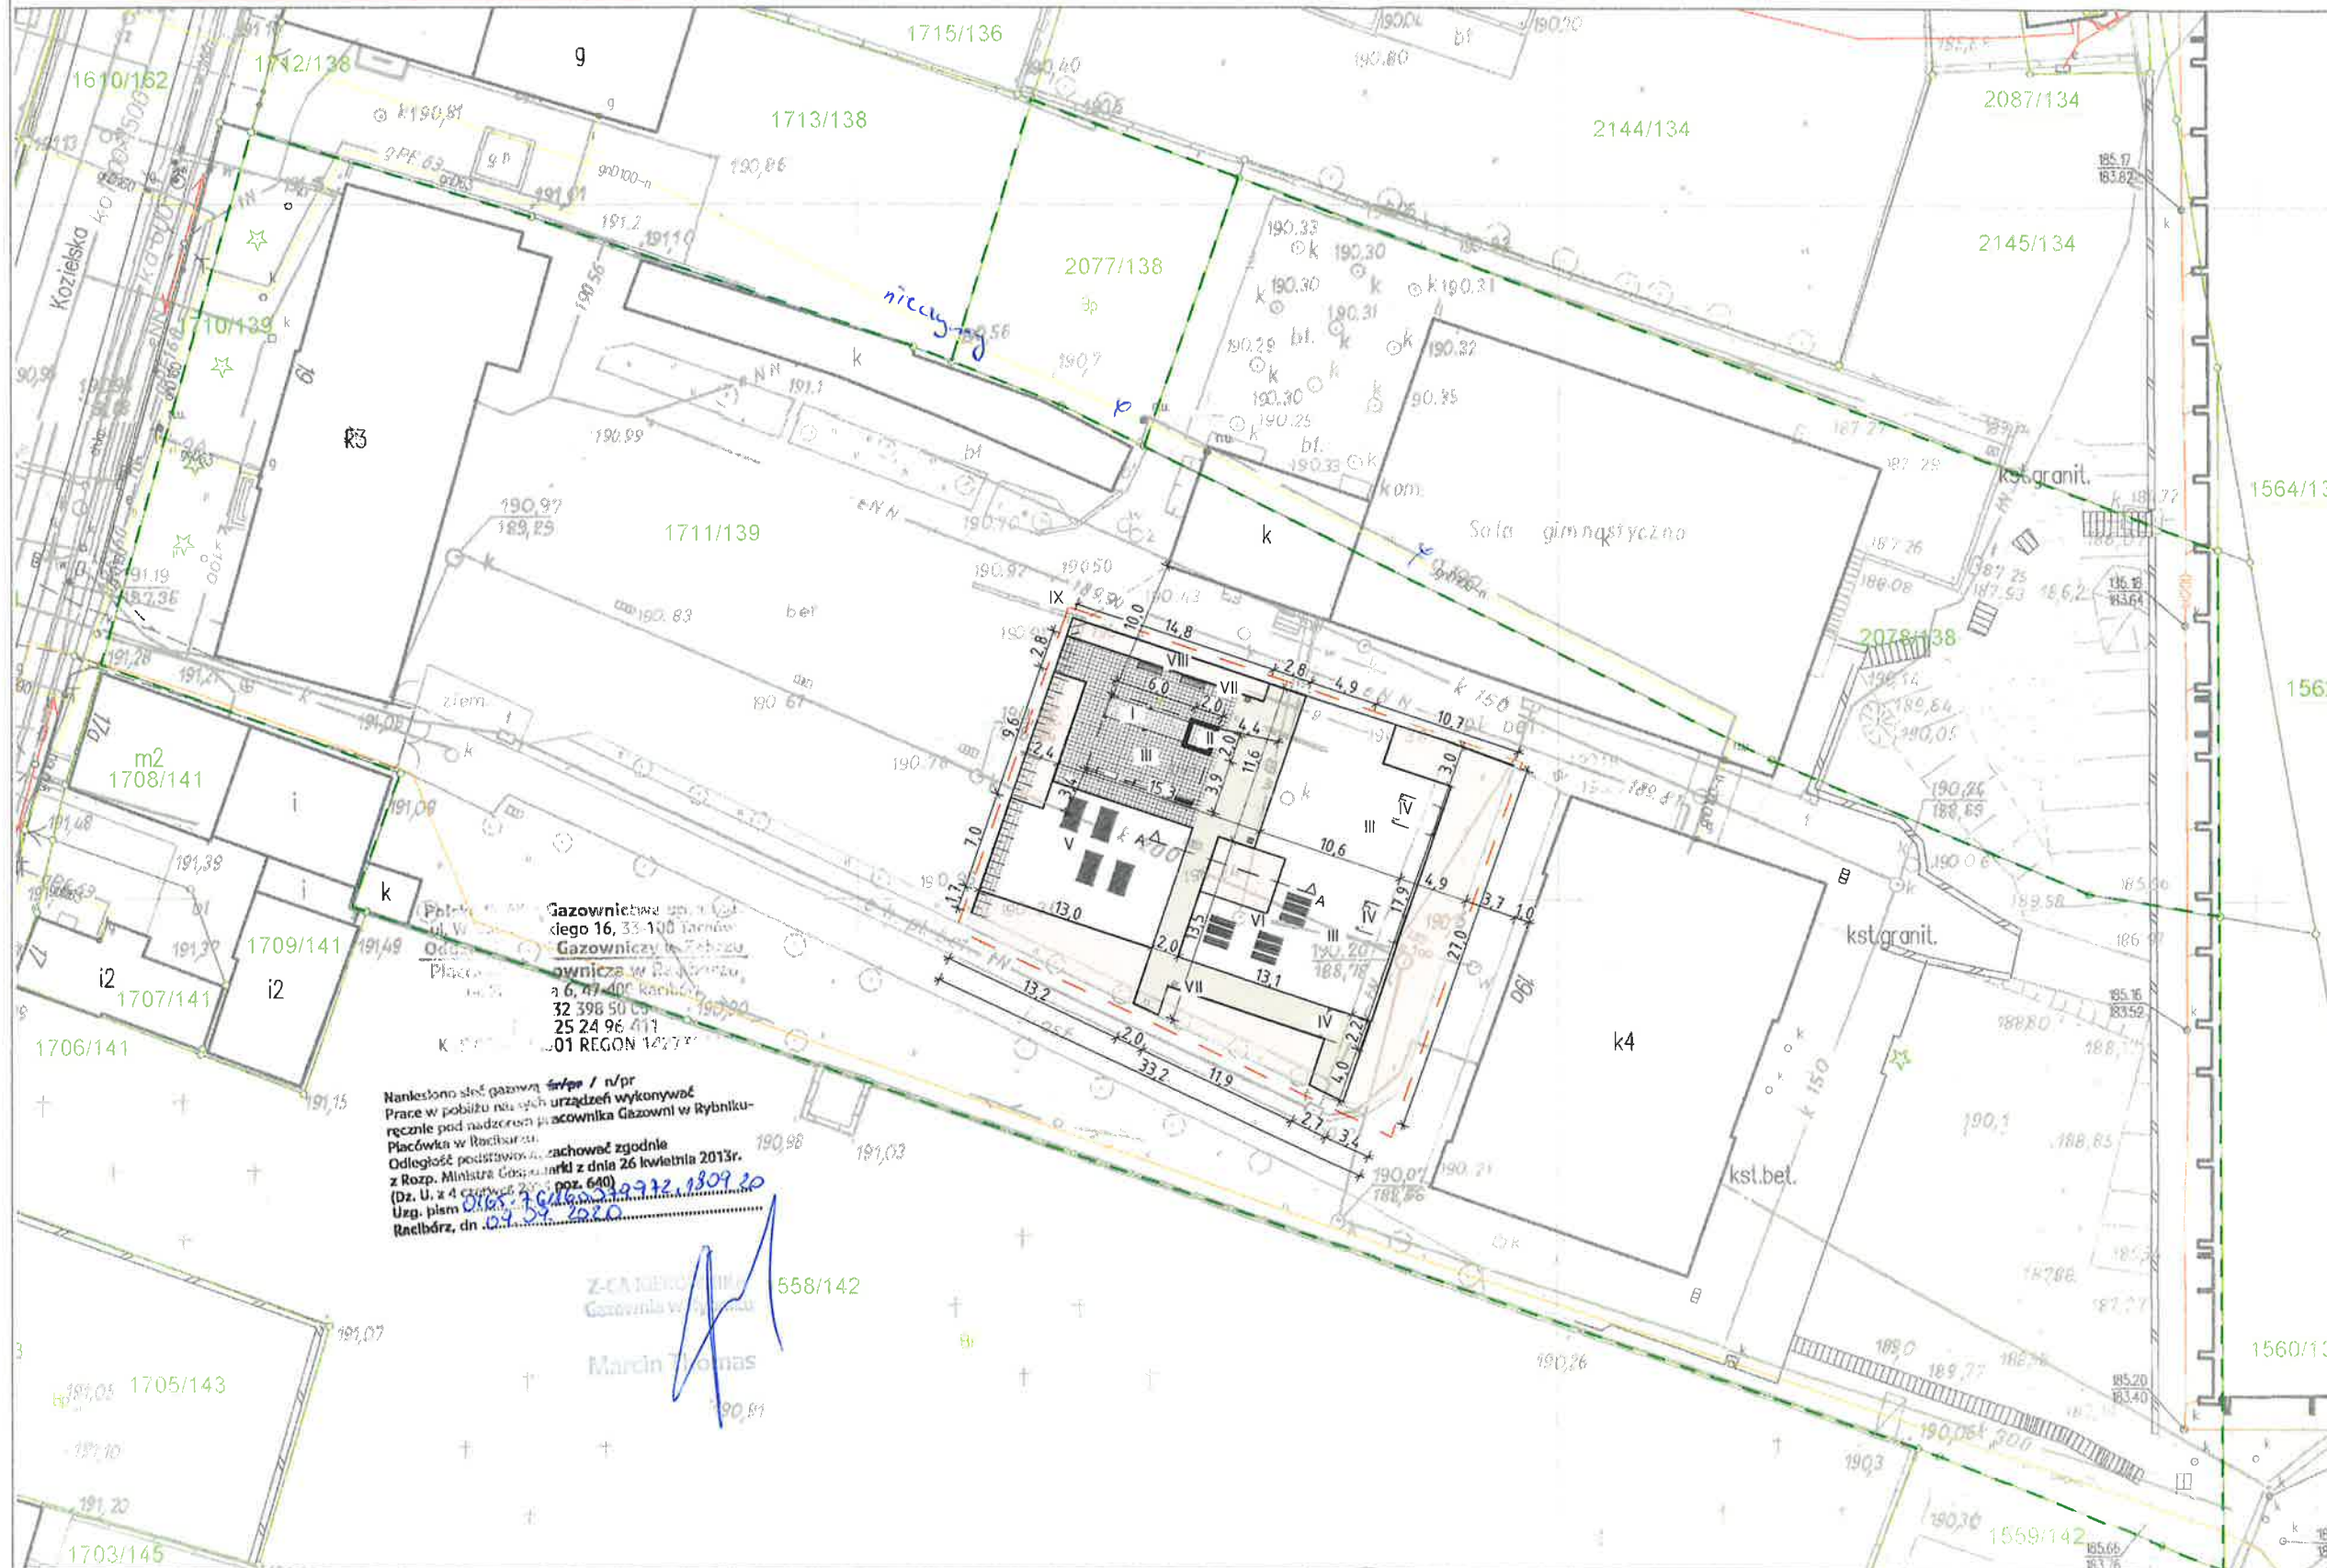

LEGENDA

-  granice działek
-  granica opracowania
-  drzewo liściaste
-  drzewo iglaste
-  krzew/grupa krzewów
-  nawierzchnia z kostki brukowej czerwonej 20x10

ELEMENTY PROJEKTOWANE

-  nawierzchnia z kostki brukowej jasnoszarej 20x10- ISTNIEJĄCA, PRZELĘŻONA 115 m²
-  nawierzchnia z kostki granitowej jasnoszarej 6x8 cm - 128 m²
-  nawierzchnia rabat:
 - I. agrowłókna 250 m²
 - 2. kruszywo kamienne 250 m² x 0,05 m = 12,5 m³
-  obrzeże z kostki betonowej 6x100 24,7 mb
-  nawierzchnia trawniasta 34,8 m²
-  projektowana skarpa
 - I projektowana łąźnia solankowa
 - II pomieszczenie techniczne łąźnia i oświetlenia
 - III huśtawki drewniane 4 szt.
 - IV pergole drewniane 3 szt.
 - V leżaki / hamaki 4 szt.
 - VI stoły z ławkami 3 szt.
 - VII kosz na śmieci 3 szt.
 - VIII ławki z oparciem 2 szt.

TYTUŁ OPRAWOWANIA:

PROJEKT BUDOWLANY BUDOWY
TEŻNI SOLANKOWEJ WRAZ Z
ELEMENTAMI MAŁEJ ARCHITEKTURY
I ZAGOSPODAROWANIEM TERENU
"TEŻNIA SOLANKOWA - ŹRÓDŁO
ZDROWIA I MIEJSCE WYPOCZYNKU
DLA MIESZKAŃCÓW RACIBORZA"

LOKALIZACJA:
miejscowość: Racibórz
działka nr 1711/139
obręb: 0008 Starawieś
jedn. ewidencyjna: Racibórz
województwo śląskie

INWESTOR:
Zespół Szkół Ogólnokształcących
Mistrzostwa Sportowego
w Raciborzu
47-400 Racibórz, ul. Kozielska 19

BIURO PROJEKTOWE: **ACKEE GROUP**

ul. Młyńska 5/2
47-400 Racibórz
tel. 32 415 03 53
e-mail: biuro@ackee.pl
wszelkie prawa zastrzeżone, kopiowanie zabronione

PROJEKTANCI:	<i>Uprawnienia</i>
ARCHITEKTURA:	
mgr inż. arch. Maria Strzeduła	37/SLOKK/2016

OPRACOWAŁ:
mgr inż. arch. Maria Szewcuk
inż. arch. król. Paulina Kenfnowska

RYSUNEK:
Projekt zagospodarowania terenu

SKALA:	1:500	NR RYSUNKU:
--------	-------	-------------

DATA:	CZERWIEC 2020	NR STRONY:
-------	---------------	------------