


Arkusz mapy zasadniczej:
6.126.22.20.1.4/20.2.3
6.126.22.20.3.2/20.4.1 (układ 2000)
poziom odniesienia: Amsterdam

Niniejsza mapa jest prowadzona w postaci rastrowej systematycznie uzupełnianej o dane wektorowe, z zastosowaniem symboliki nieobowiązującej już instrukcji K-1 - mapa zasadnicza z 1998r., dostępnej na stronie www.gugik.gov.pl.
Nie wszystkie dane ewidencyjne wykazane na niniejszej mapie spełniają wymagania dokładnościowe określone w przepisach. Granice wniesiono na podstawie numerycznej mapy ewidencyjnej.

SG.6642.1.1023.2020
Racibórz, dnia 06.05.2020 r.

BIURO USŁUG GEODEZYJNYCH
AZYMUT Marek Sebastian
ul. Szczecińska 16, 47-400 Racibórz
tel. (032) 414 03 03, 606 443 329
marek.sebastian_xl@wp.pl
NIP 639-134-04-52

mapa do celów opiniodawczych

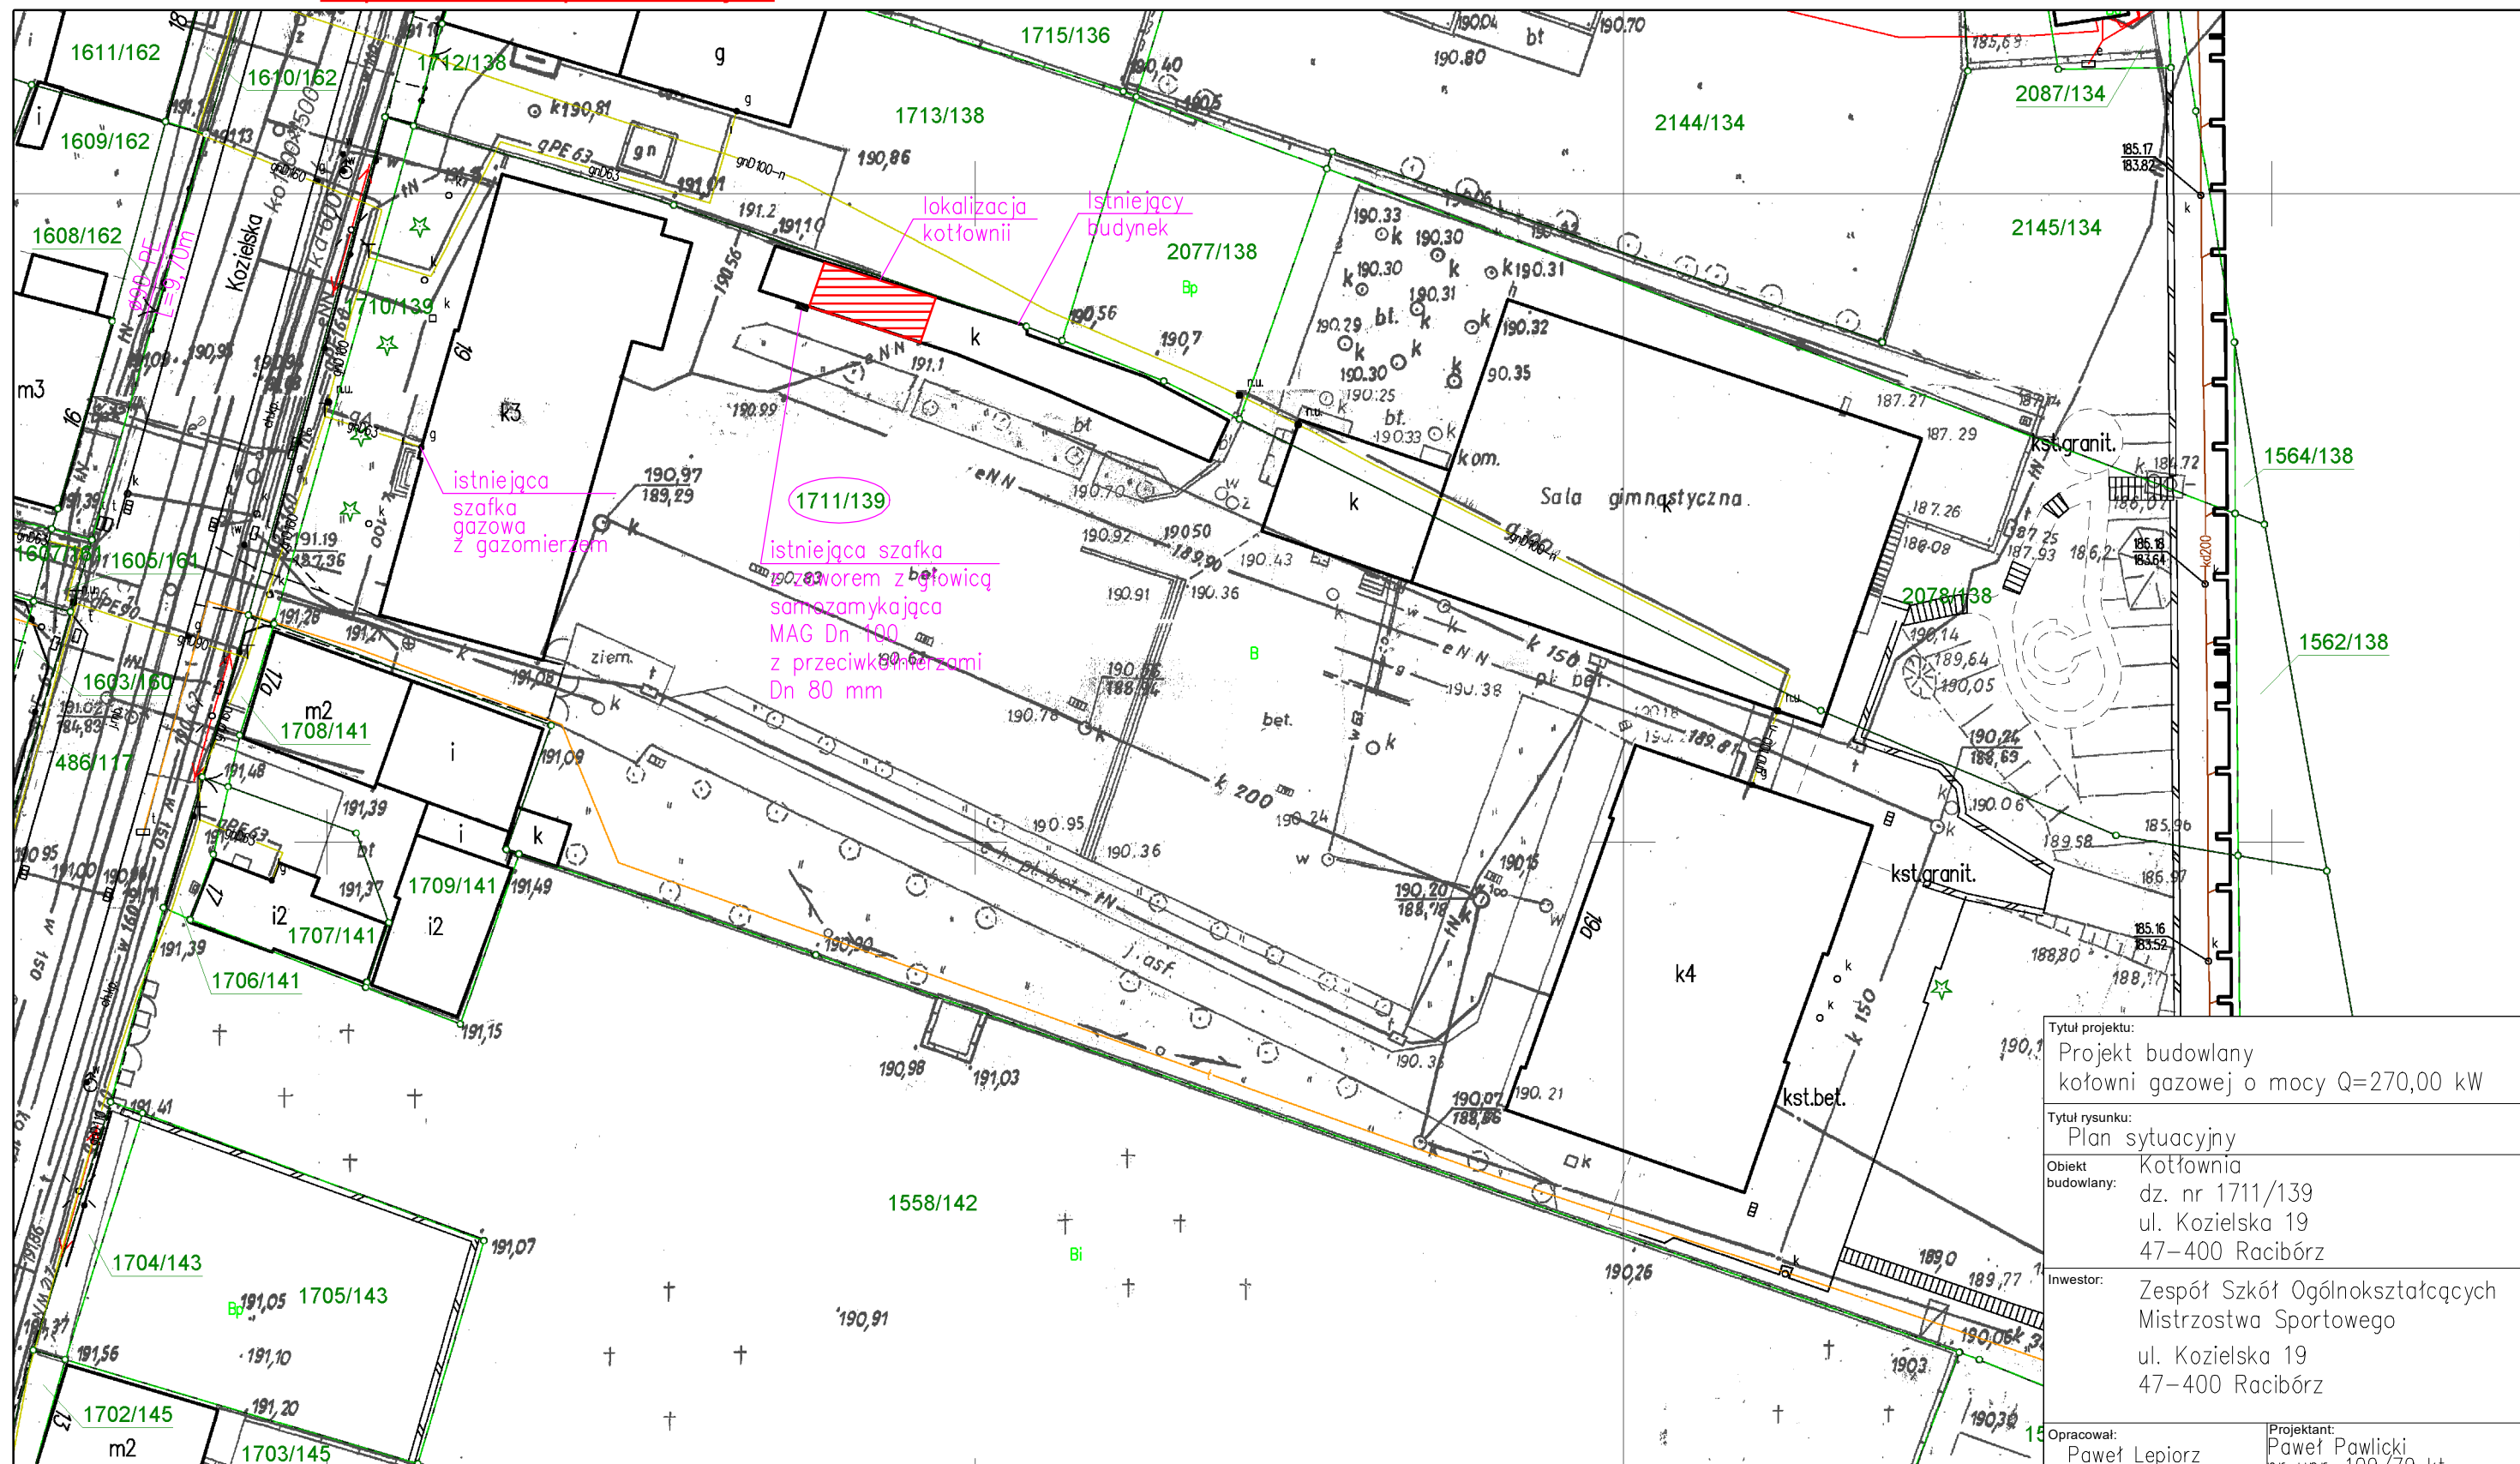

Tytuł projektu:
Projekt budowlany
kotłowni gazowej o mocy $Q=270,00 \text{ kW}$

Tytuł rysunku:
Plan sytuacyjny

Obiekt budowlany:	Kotłownia dz. nr 1711/139 ul. Kozielska 19 47-400 Racibórz
----------------------	---

Investor: Zespół Szkół Ogólnokształcących
Mistrzostwa Sportowego
ul. Kozielska 19
47-400 Racibórz

15 Opracował:	Projektant:
Paweł Lepiorz	Paweł Pawlicki nr upr. 109/79 kt

Branża:	Stadium:	Data:	Skala:	Rys. nr:
sanitarna	proj.	marzec 2021	1:500	S-1